


ГЕНЕРАЛЬНЫЙ ПЛАН

Схема развития объектов и сетей водоснабжения и канализации

Роза ветров по данным
метеостанции Пермь-опытная

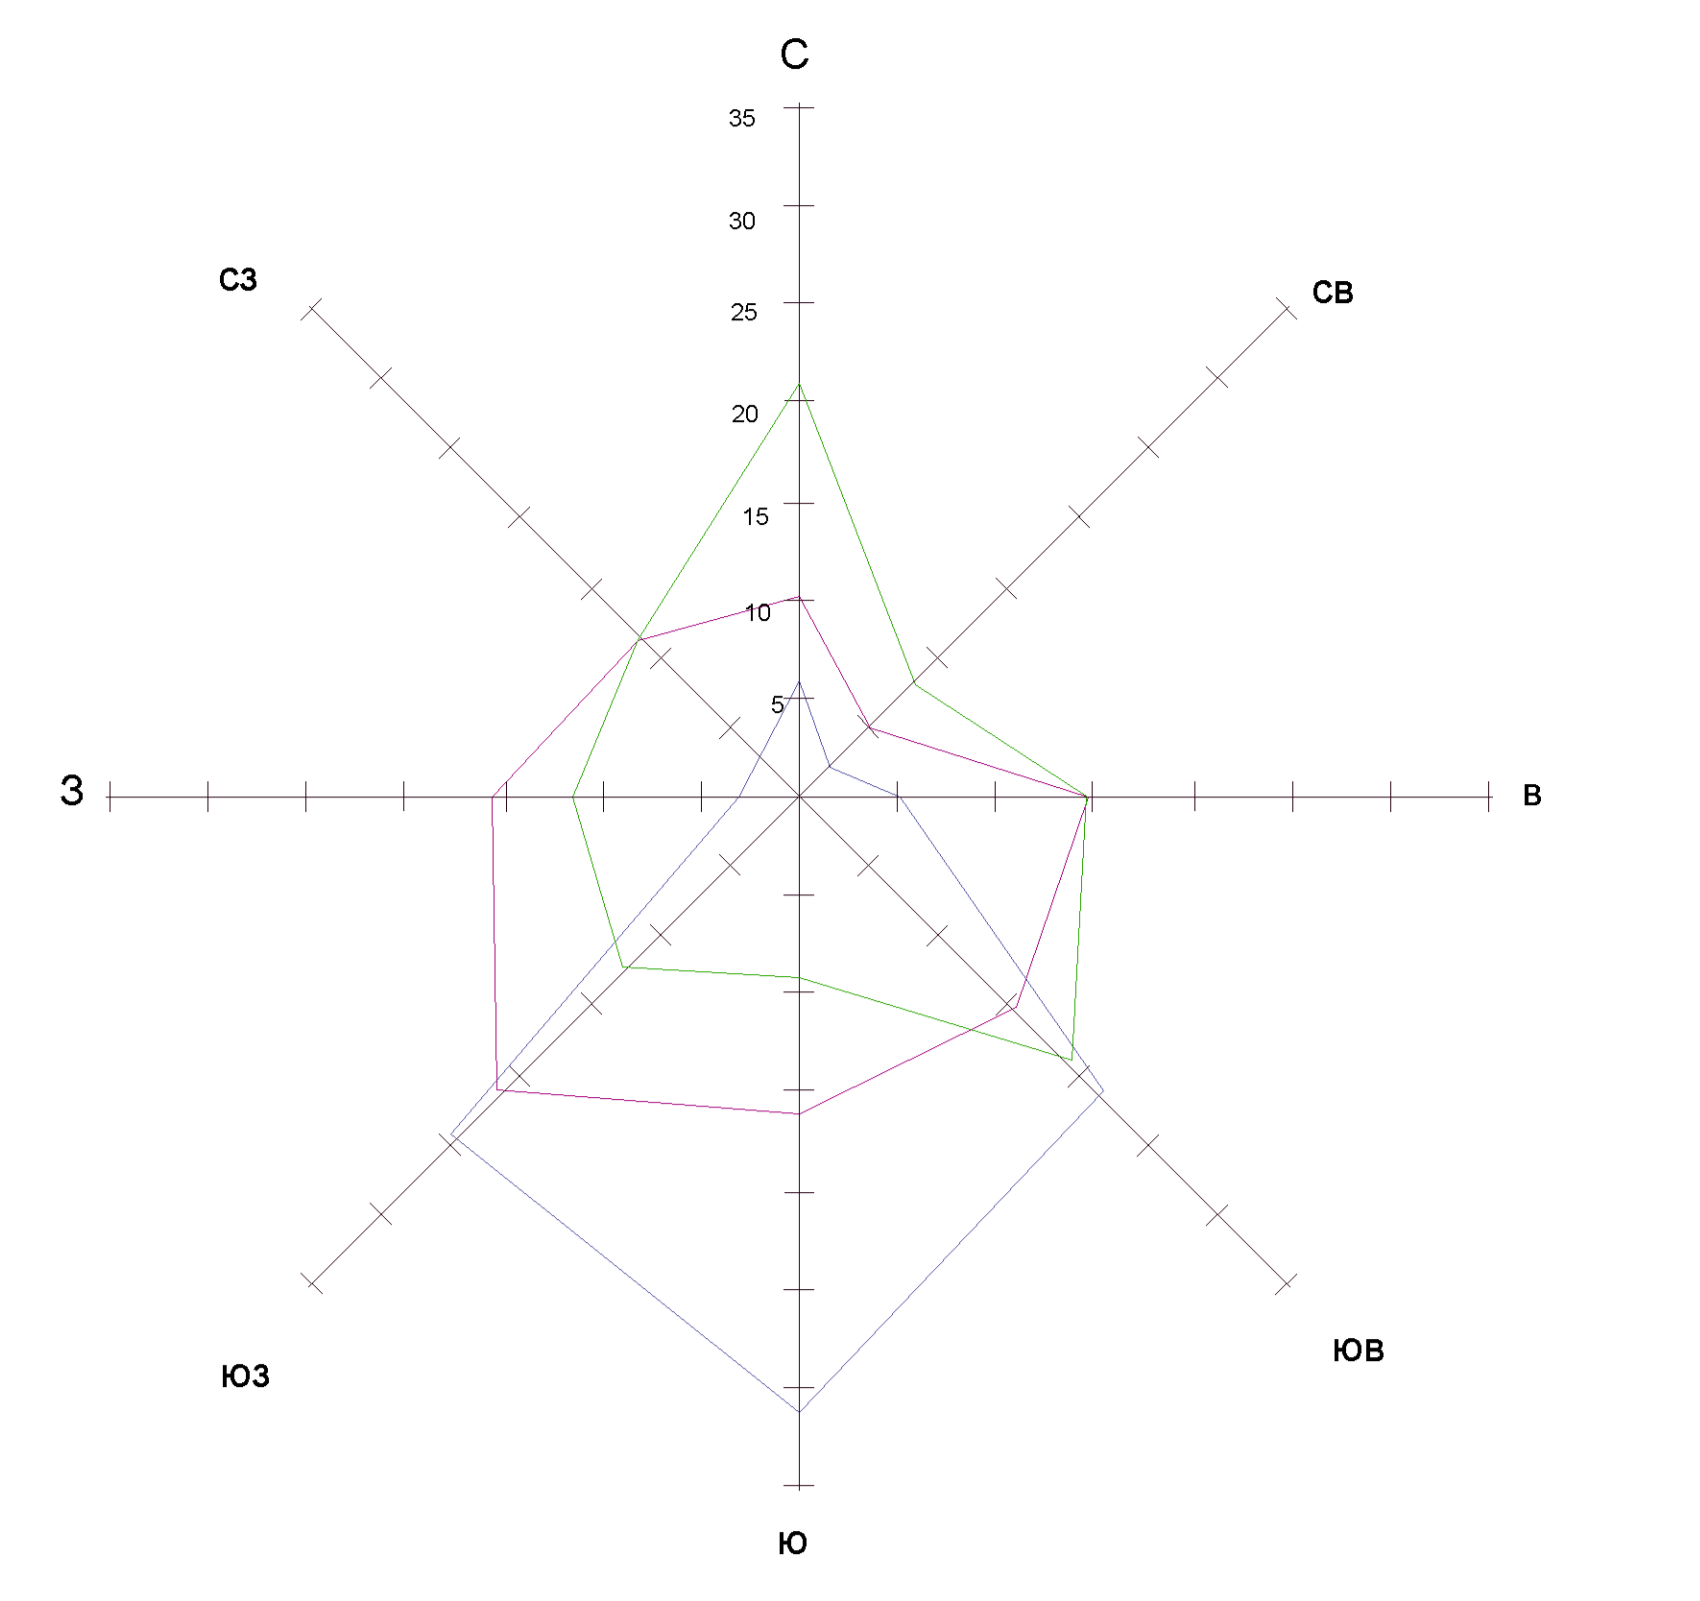

Масштаб 1 см - 10 % Январь Июль Год

Функциональные зоны	
Наименование	Цвет
Жилая зона	
Зона застройки многоквартирными жилыми домами	Коричневый
Зона застройки малоэтажными и среднетажными жилыми домами	Желтый
Зона застройки индивидуальными жилыми домами	Оранжевый
Общественно-деловые зоны	
Зона общественно-делового назначения	Фиолетовый
Территории школ	Синий
Территории детских садов	Сиреневый
Рекреационные зоны	
Зона зеленых насаждений населенного пункта	Зеленый
Зона инженерной и транспортной инфраструктур	Серый
Зона инженерной и транспортной инфраструктур	Фиолетовый
Производственные и коммунальные зоны	
Зона производственно-коммунальных объектов	Серый
Земли сельскохозяйственного производства	
Земли сельскохозяйственного производства	Оливковый
Территории общего пользования	
Территории общего пользования	Серый

Граница с. Фролы
Водные поверхности

Инженерные коммуникации:

- Сети водопровода
- Сети канализации
- Проектируемые сети водопровода
- Проектируемые сети канализации

Проектируемое пожарное дело
Котельная (проект)
ЦТП (проект)
ТП (проект)

