

СХЕМА ПРЕДПОЛАГАЕМЫХ К ИСПОЛЬЗОВАНИЮ ЗЕМЕЛЬ ИЛИ ЧАСТИ ЗЕМЕЛЬНОГО УЧАСТКА

Объект: КТППВ-250/10/0,4 кВ, ЛЭП 10 кВ, ВЛ 0,4 кВ и учет э/э для электроснабжения садовых домов по адресу: г.Пермь, Свердловский район, в лесном квартале №125 Лядовского лесничества Комарихинского лесхоза, СНТ "Надежда", уч.№2, кад номера зем. участков: 59:01:5710001:64,:63,:65

Местоположение: Пермский край, Пермский район, Фроловское с/п


Площадь земель или части земельного участка, кв.м.: **770**

Категория земель: земли населенных пунктов

Вид разрешенного использования: отсутствует

КАТАЛОГ КООРДИНАТ

| № точки | X | Y |
|---------|-----------|------------|
| 1 | 508407,35 | 2248034,96 |
| 2 | 508400,30 | 2248101,84 |
| 3 | 508395,04 | 2248113,82 |
| 4 | 508391,41 | 2248113,70 |
| 5 | 508377,45 | 2248215,10 |
| 6 | 508373,48 | 2248214,59 |
| 7 | 508386,84 | 2248117,59 |
| 8 | 508396,93 | 2248094,59 |
| 9 | 508403,25 | 2248034,69 |

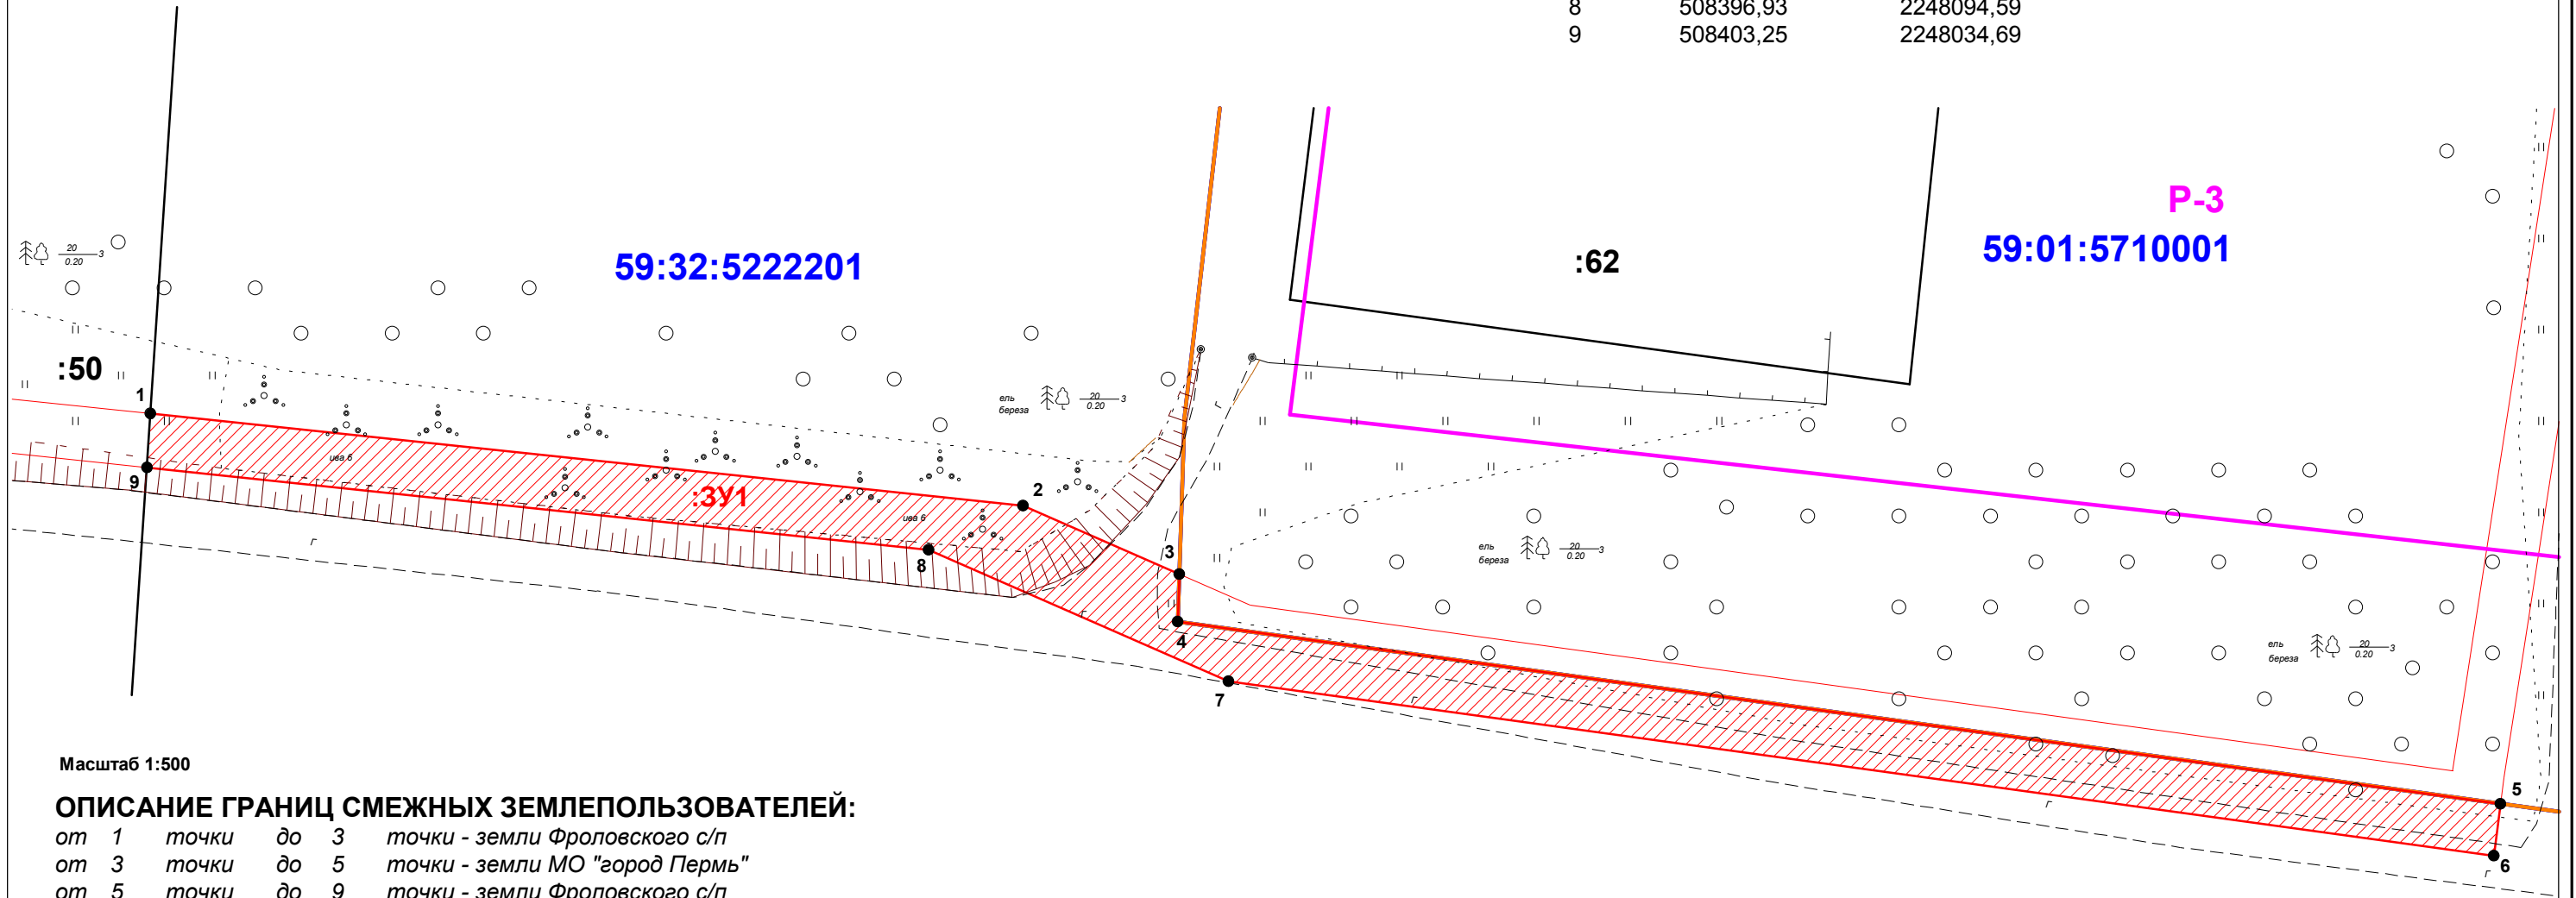

Масштаб 1:500

ОПИСАНИЕ ГРАНИЦ СМЕЖНЫХ ЗЕМЛЕПОЛЬЗОВАТЕЛЕЙ:

от 1 точки до 3 точки - земли Фроловского с/п
 от 3 точки до 5 точки - земли МО "город Пермь"
 от 5 точки до 9 точки - земли Фроловского с/п
 от 9 точки до 1 точки - земельный участок с кад № 59:32:5222201:50

Условные обозначения:

- 59:01:5710001 - кадастровый номер кадастрового квартала
- :18 - номер учтенного земельного участка
- P-3 - обозначение территориальной зоны садовых и дачных участков
- граница территориальной зоны
- граница муниципального образования "Город Пермь"
- граница кадастрового квартала
- существующая часть границы, имеющиеся в ГКН сведения о которой достаточны для определения её местоположения
- граница проектируемого размещения Объекта
- - характерная точка границы территории проектируемого размещения Объекта
- территория проектируемого размещения объекта по свободным муниципальным землям
- охранная зона ВЛ-10 кВ ф.Сафроны

ВЕРНО

Заявитель: _____

М.П. (для юридических лиц и индивидуальных предпринимателей)

(подпись, расшифровка подписи)