

## РЕШЕНИЕ

о размещении объектов № 20

с. Фролы, Фроловского с/п,  
Пермского района, Пермского края

07.05.2020

Администрация Фроловского сельского поселения Пермского муниципального района разрешает Акционерному обществу «Газпром газораспределение Пермь» (ИНН 5902183841, ОГРН 1025900512670, почтовый адрес: 614000, г. Пермь, ул. Петропавловская, 43)

размещение объекта «газопровод давлением до 0,6 Мпа включительно, для размещения которого не требуется разрешение на строительство»

на землях, находящихся в муниципальной собственности Фроловского с/п

на срок 1 год с 07.05.2020 г. по 06.05.2021 г.

Местоположение: Пермский край, Пермский район, Фроловское с/п, д.Жебреи, ул.Уральская, д.14

Приложение: схема предполагаемых к использованию земель или части земельного участка.

Глава администрации  
сельского поселения



С.Н. Чекменев

## Схема предполагаемых к использованию земель или части земельного участка

Объект: Газопровод давлением до 0,6 Мпа включительно, для размещения которого не требуется разрешения на строительство

Местоположение: расположенным рядом с домом, по адресу: Пермский край, Пермский район, с/п Фроловское, д. Жебреи, ул. Уральская, к дому 14

Площадь земель или части земельного участка, кв.м.: 79

Категория земель: земли населенных пунктов

Вид разрешенного использования: -

Описание границ смежных землепользователей:

От точки н1 до точки н2 - земельный участок с кадастровым номером 59:32:1820001:2714

От точки н2 до точки н4 - земельный участок с кадастровым номером 59:32:1820001:3036

От точки н4 до точки н5 - земельный участок с кадастровым номером 59:32:1820001:2714

От точки н5 до точки н1 - земельный участок с кадастровым номером 59:32:1820001:3035


Каталог координат, м

№ точки границы	X	Y
н1	508545.49	2258534.18
н2	508552.21	2258535.14
н3	508551.50	2258537.23
н4	508550.34	2258545.98
н5	508542.42	2258544.85

### Условные обозначения:

- предполагаемый участок земель, на которых планируется размещение объекта
- 1505 - границы и номер земельного участка, сведения о которых внесены в ЕИРН
- 2321 - границы и номер объекта капитального строительства, сведения о которых внесены в ЕИРН
- граница кадастрового квартала

- зоны с особыми условиями использования территории, сведения о которых внесены в ЕИРН
- 3У1 - обозначение запрашиваемого земельного участка
- н1 - характерная точка границ земель или части земельного участка
- 59:32:1820001** - номер кадастрового квартала

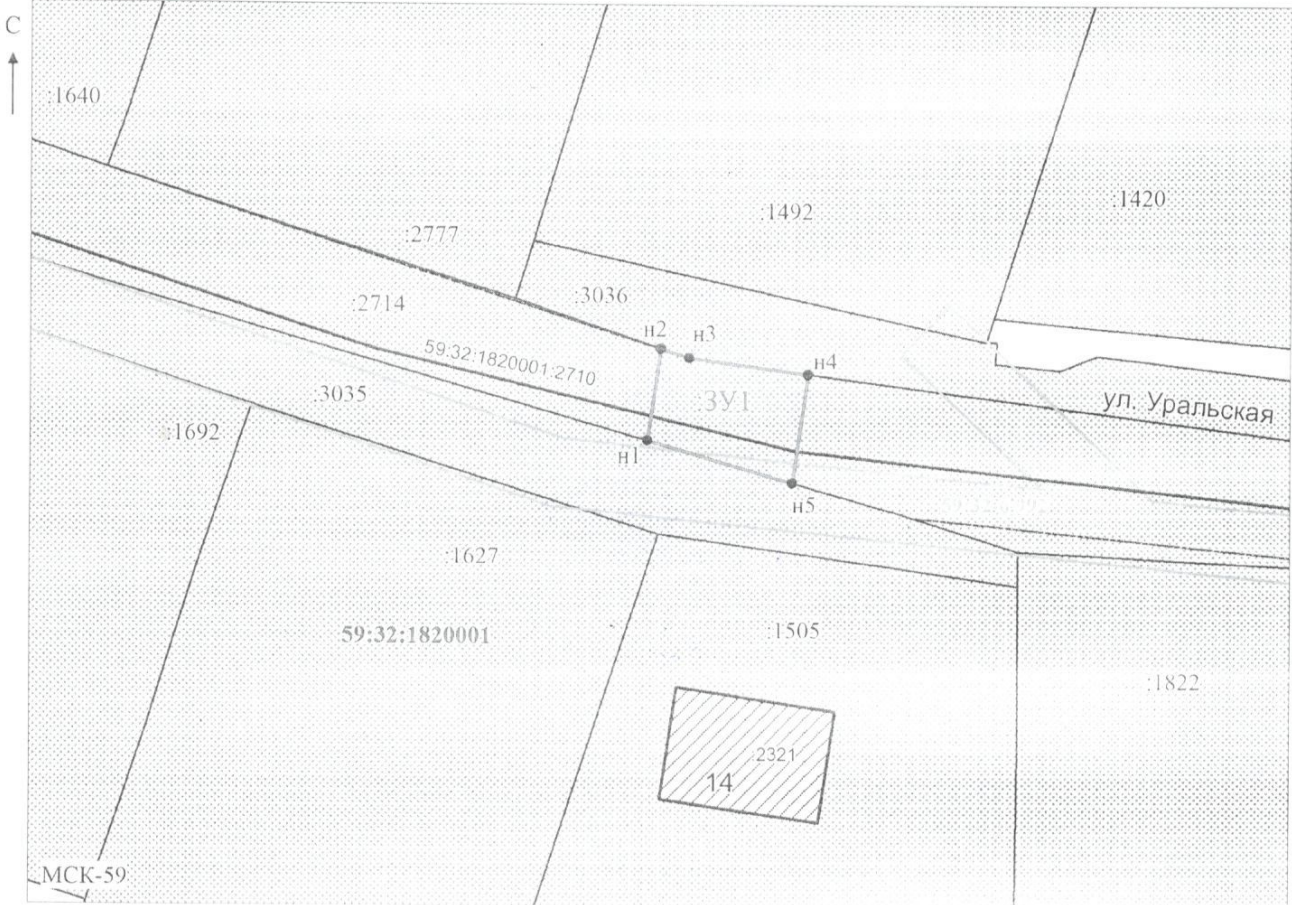

Масштаб 1: 500

Заявитель: \_\_\_\_\_ / Егошина И.В.  
МП (подпись, расшифровка подписи)

(для юридических лиц  
и индивидуальных предпринимателей)