

РЕШЕНИЕ

о размещении объектов № 25

с. Фролы, Фроловского с/п,
Пермского района, Пермского края

17.10.2018

Администрация Фроловского сельского поселения Пермского муниципального района разрешает Акционерному обществу «Газпром газораспределение Пермь» (ИНН 5902183841, ОГРН 1025900512670, почтовый адрес: 614000, г. Пермь, ул. Петропавловская, 43)

размещение объекта «газопровод давлением до 0,6 Мпа включительно, для размещения которого не требуется разрешение на строительство»

на землях, находящихся в муниципальной собственности Фроловского с/п

на срок 1 год с 17.10.2018 г. по 16.10.2019 г.

Местоположение: Пермский край, Пермский район, Фроловское с/п, с.Фролы, ул.Береговая к дому 2

Приложение: схема предполагаемых к использованию земель или части земельного участка.

Глава администрации
сельского поселения

(подпись, печать)

С.Н. Чекменев



Схема предполагаемых к использованию земель или части земельного участка

Объект: Газопровод давлением до 0,6 Мпа, для размещения которого не требуется разрешения на строительство

Местоположение: расположенных по адресу: край Пермский, р-н Пермский,
с/пос. Фроловское, с. Фролы, ул. Береговая, к дому 2

Каталог координат, м

Площадь земель или части земельного участка, кв.м.: 31

Категория земель: земли населенных пунктов


Вид разрешенного использования: -

Описание границ смежных землепользователей:
От точки н1 до точки н2 - земельный участок
с кадастровым номером 59:32:2050001:223
От точки н2 до точки н1 - земельный участок
с кадастровым номером 59:32:2050001:2987

№ точки границы	X	Y
н1	507360.58	2233582.72
н2	507359.34	2233587.57
н3	507353.40	2233586.41
н4	507354.36	2233581.51
н1	507360.58	2233582.72

Условные обозначения:

- предполагаемый участок земель, на которых планируется размещение объекта
- :223 - границы и номер земельного участка, сведения о которых внесены в ГКН
- :2908 - границы и номер объекта капитального строительства, сведения о которых внесены в ГКН
- 59.32.2.857 - зоны с особыми условиями использования территории, сведения о которых внесены в ГКН
- :3У1 - обозначение запрашиваемого земельного участка
- н1 - характерная точка границ земель или части земельного участка
- граница кадастрового квартала
- 59:32:2050001 - номер кадастрового квартала

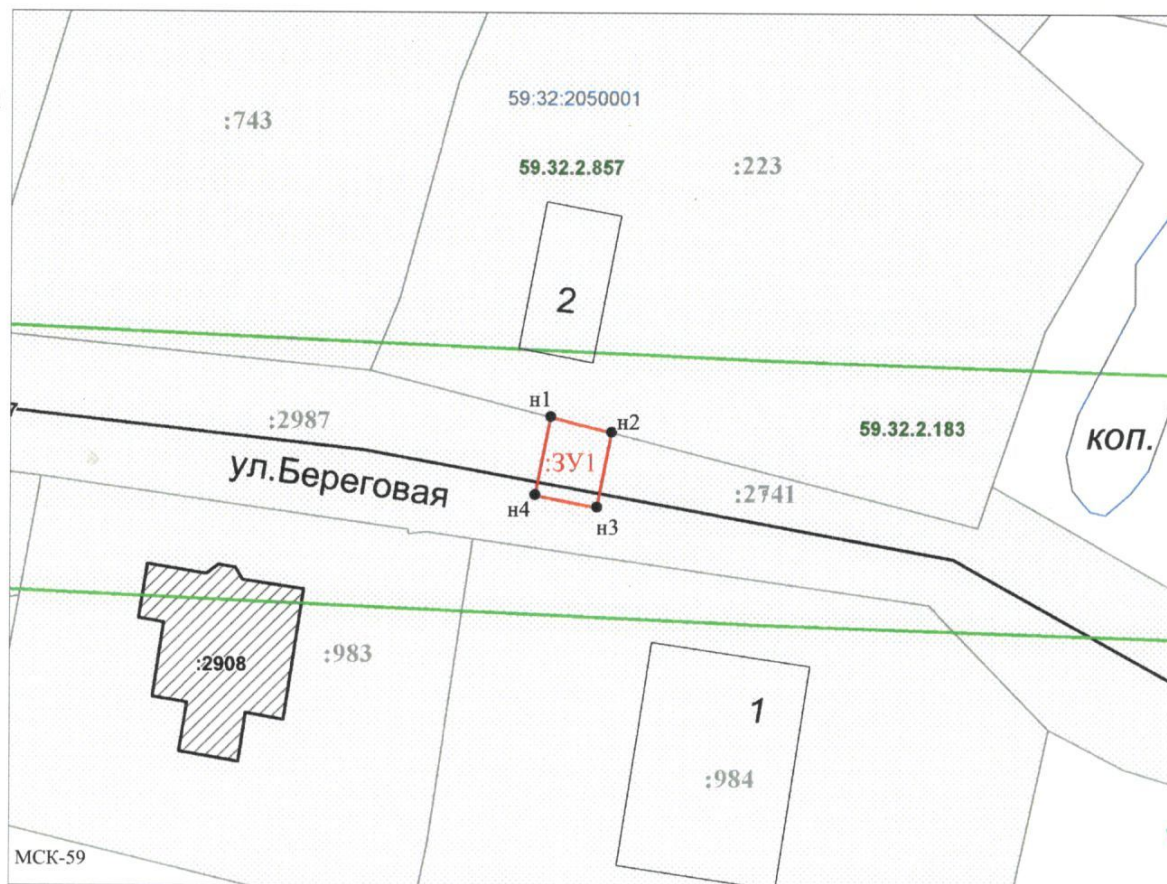

Заявитель: _____ / Егошина И.В.
МП (подпись, расшифровка подписи)

(для юридических лиц
и индивидуальных предпринимателей)

Масштаб 1:500