

## РЕШЕНИЕ

о размещении объектов № 26

с. Фролы, Фроловского с/п,  
Пермского района, Пермского края

21.05.2020

Администрация Фроловского сельского поселения Пермского муниципального района разрешает Акционерному обществу «Газпром газораспределение Пермь» (ИНН 5902183841, ОГРН 1025900512670, почтовый адрес: 614000, г. Пермь, ул. Петропавловская, 43)

размещение объекта «газопровод давлением до 0,6 Мпа включительно, для размещения которого не требуется разрешение на строительство»

на землях, находящихся в муниципальной собственности Фроловского с/п

на срок 1 год с 21.05.2020 г. по 20.05.2021 г.

Местоположение: Пермский край, Пермский район, Фроловское с/п, д.Жебреи, ул.Полевая, д.8

Приложение: схема предполагаемых к использованию земель или части земельного участка.

Глава администрации  
сельского поселения



(подпись, печать)

С.Н. Чекменев

## Схема предполагаемых к использованию земель или части земельного участка

Объект: Газопровод давлением до 0,6 Мпа включительно, для размещения которого не требуется разрешения на строительство

Местоположение: расположенным рядом с домом, по адресу:  
Пермский край, Пермский район, Фроловское с/п. д. Жибрей, ул. Полевая, к дому 8

Площадь земель или части земельного участка, кв.м.: 1499

Категория земель: земли населенных пунктов

Каталог координат, м

№ точки границы	X	Y
n1	508668.18	2258516.32
n2	508671.62	2258505.84
n3	508685.72	2258509.71
n4	508678.53	2258533.21
n5	508674.81	2258538.79
n6	508668.84	2258557.88
n7	508667.80	2258561.89
n8	508643.46	2258642.03
n9	508633.83	2258639.11
n10	508634.10	2258638.20
n11	508635.65	2258633.00
n12	508658.99	2258555.34
n13	508658.10	2258555.99
n14	508664.76	2258534.04
n15	508668.48	2258528.46
n16	508671.87	2258517.36

Вид разрешенного использования: -

Описание границ смежных землепользователей:

От точки n1 до точки n2 - земельный участок с кадастровым номером 59:32:1820001:1718

От точки n2 до точки n6 - земельный участок с кадастровым номером 59:32:1820001:2690


От точки n6 до точки n7 - земельный участок с кадастровым номером 59:32:1820001:166

От точки n7 до точки n1 - земельный участок с кадастровым номером 59:32:1820001:2690

### Условные обозначения:

- предполагаемый участок земель, на которых планируется размещение объекта
- границы и номер земельного участка, сведения о которых внесены в ЕГРН
- границы и номер объекта капитального строительства, сведения о которых внесены в ЕГРН
- граница кадастрового квартала

- 59:32-6.202 - зоны с особыми условиями использования территории, сведения о которых внесены в ЕГРН
- :3У1 - обозначение запрашиваемого земельного участка
- n1 - характерная точка границ земель или части земельного участка
- - номер кадастрового квартала

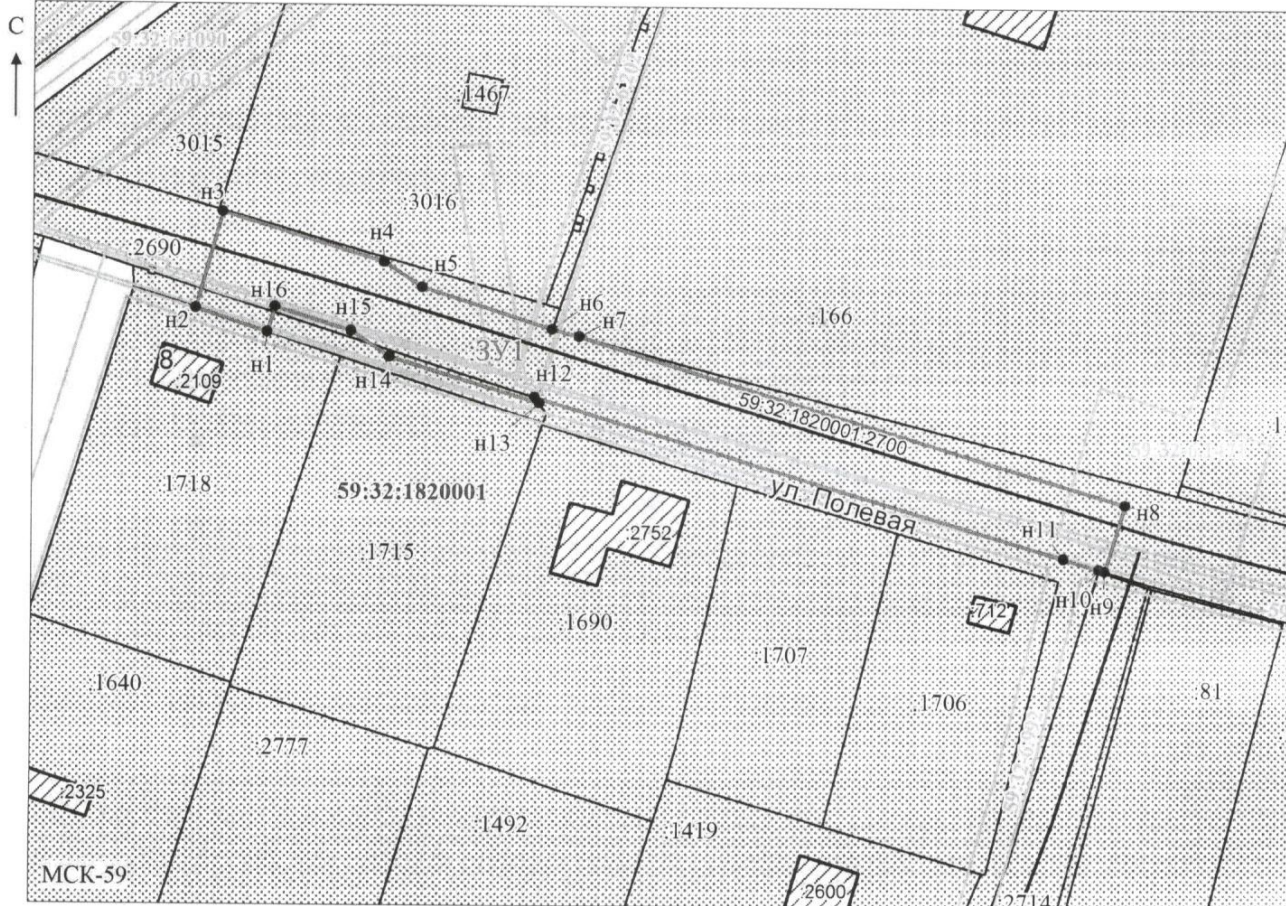

Масштаб 1: 1000

Заявитель: \_\_\_\_\_ / Егорова И.В.  
МП(подпись, расшифровка подписи)  
 (для юридических лиц  
 и индивидуальных предпринимателей)