

РЕШЕНИЕ

о размещении объектов № 29

с. Фролы, Фроловского с/п,
Пермского района, Пермского края

05.06.2020

Администрация Фроловского сельского поселения Пермского муниципального района разрешает Акционерному обществу «Газпром газораспределение Пермь» (ИНН 5902183841, ОГРН 1025900512670, почтовый адрес: 614000, г. Пермь, ул. Петропавловская, 43)

размещение объекта «газопровод давлением до 0,6 Мпа включительно, для размещения которого не требуется разрешение на строительство»

на землях, находящихся в муниципальной собственности Фроловского с/п

на срок 1 год с 05.06.2020 г. по 04.06.2021 г.

Местоположение: Пермский край, Пермский район, Фроловское с/п, д.Вашуры, ул.Береговая, д.ба

Приложение: схема предполагаемых к использованию земель или части земельного участка.

Глава администрации
сельского поселения



С.Н. Чекменев

Схема предполагаемых к использованию земель или части земельного участка

Объект: Газопровод давлением до 0,6 Мпа, для размещения которого не требуется разрешения на строительство

Местоположение: расположенных по адресу: край Пермский, р-н Пермский,
Фроловское сельское поселение, д. Вашуры, ул. Береговая, к дому ба

Площадь земель или части земельного участка, кв.м.: 331

Категория земель: земли населенных пунктов

Вид разрешенного использования: -

Описание границ смежных землепользователей:

От точки н1 до точки н2 - земельный участок с кадастровым номером 59:32:2100001:19

От точки н2 до точки н4 - земельный участок с кадастровым номером 59:32:2100001:101

От точки н4 до точки н5 - земельный участок с кадастровым номером 59:32:0000000:13292

От точки н5 до точки н6 - земли общего пользования


От точки н6 до точки н1 - земельный участок с кадастровым номером 59:32:0000000:13292

Каталог координат, м

№ точки границы	X	Y
н1	506812.59	2236357.02
н2	506836.29	2236367.62
н3	506843.48	2236370.13
н4	506851.13	2236372.89
н5	506848.34	2236380.87
н6	506809.27	2236364.39
н1	506812.59	2236357.02

Условные обозначения:

- | | | |
|---|--|--|
| <p> - предполагаемый участок земель, на которых планируется размещение объекта</p> <p>:387 - границы и номер земельного участка, сведения о которых внесены в ЕГРН</p> <p>:1470 - границы и номер объекта капитального строительства, сведения о которых внесены в ЕГРН</p> <p>— - граница кадастрового квартала</p> | <p>59:32-6.553 - зоны с особыми условиями использования территории, сведения о которых внесены в ЕГРН</p> <p>:3У1 - обозначение запрашиваемого земельного участка</p> <p>• н1 - характерная точка границ земель или части земельного участка</p> <p>59:32:2100001 - номер кадастрового квартала</p> | |
|---|--|--|

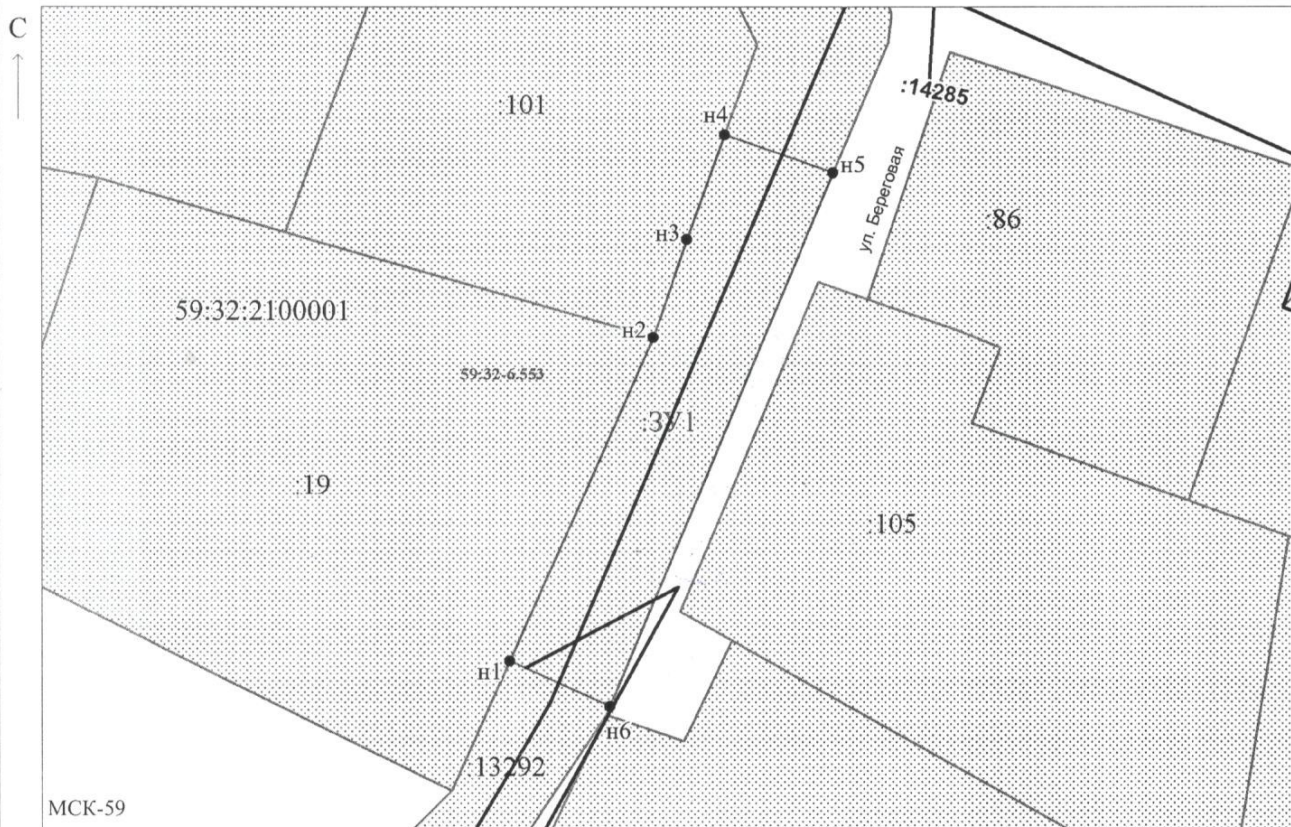

Масштаб 1:500

Заявитель: _____ / Егошина И.В.

МП

(подпись, расшифровка подписи)

(для юридических лиц
и индивидуальных предпринимателей)