

РЕШЕНИЕ

о размещении объектов № 79

с. Фролы, Фроловского с/п,
Пермского района, Пермского края

17.12.2020

Администрация Фроловского сельского поселения Пермского муниципального района разрешает Кардашину Дмитрию Григорьевичу, паспорт 57 14 № 258637 выдан ОУФМС России по Пермскому краю в Мотовилихинском районе г.Перми 20.01.2015года, регистрация по адресу: г.Москва, ул.Профсоюзная, д.128а кв.11

размещение объекта «элементы благоустройства территории, в том числе малые архитектурные формы, для размещения которой не требуется разрешение на строительство»

на земельном участке, который находится в муниципальной собственности.

на срок 1 год с 17.12.2020 г. по 16.12.2021 г.

Местоположение: Пермский край, Пермский район, Фроловское с/п, д.Мартьяново.

Приложение: схема предполагаемых к использованию земель или части земельного участка.

Глава администрации
сельского поселения



(подпись, печать)

С.Н. Чекменев

Схема предполагаемых к использованию земель или части земельного участка

Объект: Элементы благоустройства территории, в том числе малые архитектурные формы

Местоположение: Пермский край, Пермский район, Фроловское с/пос, д. Мартьяново

Площадь земель или части земельного участка: 1308 кв.м.


Категория земель: земли населенных пунктов

Вид разрешенного использования: -

Описание границ смежных землепользователей:

От т.1 до т.1 - земли Муниципального образования Пермский район

Обозначение характерных точек границ	Координаты, м (МСК-59, зона 2)	
	X	Y
1	2	3
1	511747,18	2239463,76
2	511734,23	2239486,63
3	511701,21	2239472,51
4	511692,01	2239467,48
5	511706,08	2239441,76

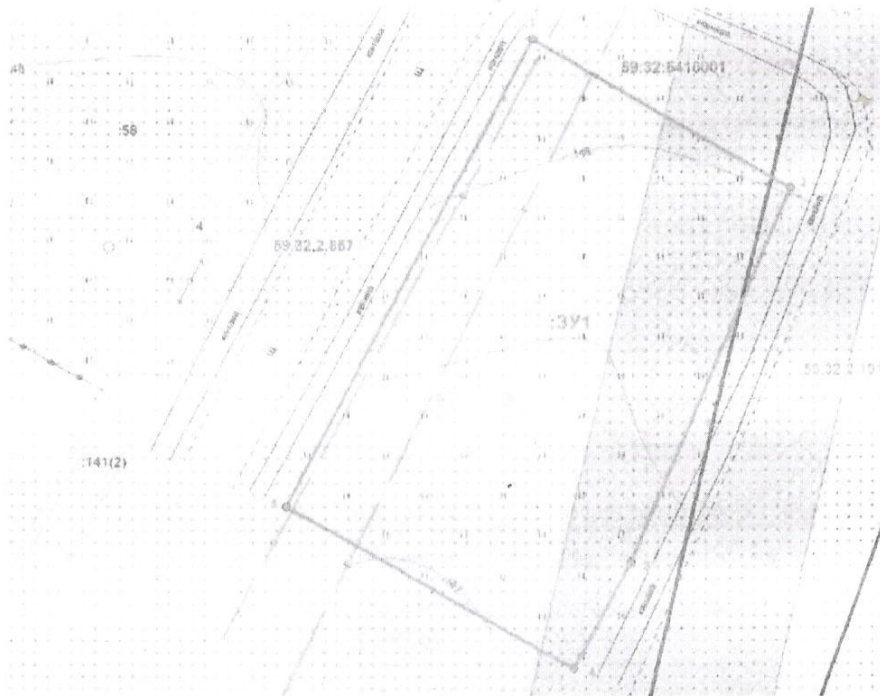

Условные обозначения

Масштаб 1:500

- предполагаемый участок земель
- уточненная граница земельного участка учтенного в ЕГРН
- контур объекта капитального строительства
- граница кадастрового квартала
- 4 кадастровый номер земельного участка учтенного в ЕГРН
- 59:32:5410001 номер кадастрового квартала
- :3У1 обозначение запрашиваемого земельного участка
- 1,2,3... обозначение характерных точек границ земель или части земельного участка
- P-2 территориальная зона - Зона природных территорий
- зона с особыми условиями использования территории - ОХРАННАЯ ЗОНА ВЛ-10 КВ Ф. СХИ
- зона с особыми условиями использования территории - Приаэродромная территория аэродрома аэропорта Большое Савино

Заявитель: _____

МП

(д.н. юридическое лицо, индивидуальность предпринимателей)

(подпись, расшифровка подписи)