

РЕШЕНИЕ
о размещении объектов № 27

с. Фролы, Фроловского с/п,
Пермского района, Пермского края

06.12.2018

Администрация Фроловского сельского поселения Пермского муниципального района разрешает Акционерному обществу «Газпром газораспределение Пермь» (ИНН 5902183841, ОГРН 1025900512670, почтовый адрес: 614000, г. Пермь, ул. Петропавловская, 43)

размещение объекта «газопровод давлением до 0,6 Мпа, для размещения которого не требуется разрешение на строительство»

на землях, находящихся в муниципальной собственности Фроловского с/п

на срок 1 год с 06.12.2018 г. по 05.12.2019 г.

Местоположение: Пермский край, Пермский район, Фроловское с/п, с.Фролы, ул.Луговая, к дому 36

Приложение: схема предполагаемых к использованию земель или части земельного участка.

Глава администрации
сельского поселения



С.Н. Чекменев

Схема предполагаемых к использованию земель или части земельного участка

Объект: Газопровод давлением до 0,6 Мпа, для размещения которого не требуется разрешения на строительство

Местоположение: расположенных по адресу: край Пермский, р-н Пермский, с/о Фроловский, с. Фролы, ул. Луговая, к дому 36

Каталог координат, м

Площадь земель или части земельного участка, кв.м.: 96

Категория земель: земли населенных пунктов

Вид разрешенного использования: -

Описание границ смежных землепользователей:

От точки н1 до точки н2 - земельный участок с кадастровым номером 59:32:2050001:2958

От точки н2 до точки н4 - земли общего пользования


От точки н4 до точки н5 - земельный участок с кадастровым номером 59:32:2050001:2958

От точки н5 до точки н1 - земли общего пользования

№ точки границы	X	Y
н1	507279.10	2234244.66
н2	507268.31	2234256.36
н3	507255.23	2234257.93
н4	507251.68	2234258.07
н5	507255.31	2234254.07
н6	507272.50	2234249.32
н1	507279.10	2234244.66

Условные обозначения:

- предполагаемый участок земель, на которых планируется размещение объекта
- :1 - границы и номер земельного участка, сведения о которых внесены в ЕГРН
- :28 - границы и номер объекта капитального строительства, сведения о которых внесены в ЕГРН
- граница кадастрового квартала
- 59:32-6.159 - зоны с особыми условиями использования территории, сведения о которых внесены в ЕГРН
- :3У1 - обозначение запрашиваемого земельного участка
- н1 - характерная точка границ земель или части земельного участка
- 59:32:2050001 - номер кадастрового квартала

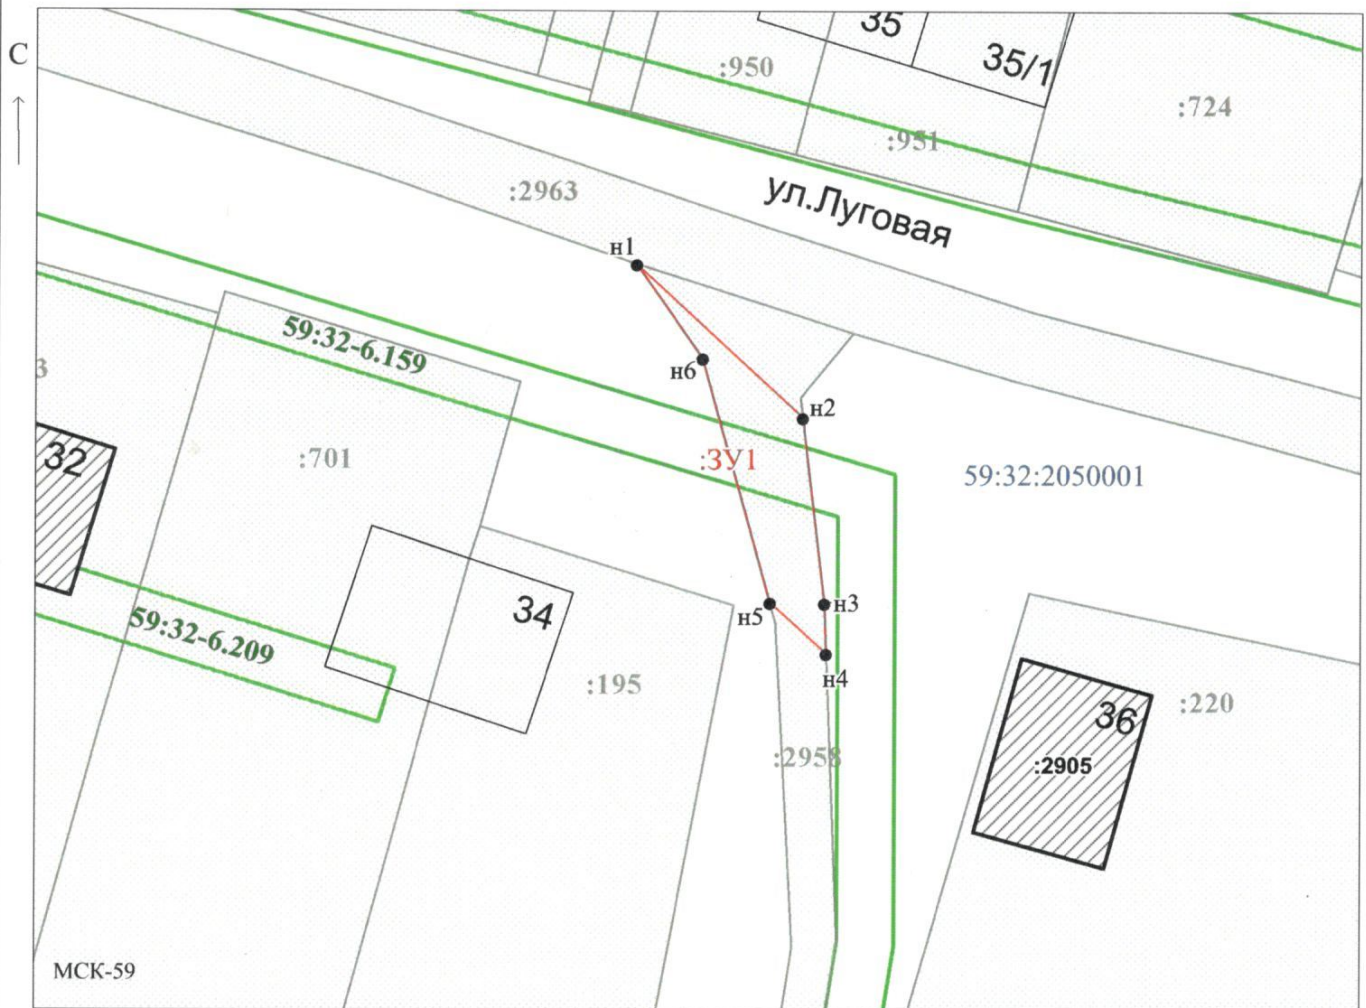

Заявитель: _____ / Егошина И.В.
 МП (подпись, расшифровка подписи)

Масштаб 1:500

(для юридических лиц
и индивидуальных предпринимателей)