


Схема предполагаемых к использованию земель или части земельного участка

Объект: Участок ВЛ-0,4 кВ от ближайшей опоры существующей ВЛ-0,4 кВ от ТП-6453 для электроснабжения индивидуального жилого дома по адресу: Пермский край, Пермский район, Фроловское с/п, д. Плишки, ул. Полевая, 18 (кад. номер зем. участка: 59:32:3430001:1172)
 Местоположение: Пермский край, Пермский район, Фроловское с/п, д. Плишки, ул. Полевая
 Площадь земель или части земельного участка, кв.м.: 668
 Категория земель: Земли населенных пунктов
 Вид разрешенного использования: -

| КАТАЛОГ КООРДИНАТ, м | | |
|----------------------|-----------|------------|
| №№ точек | X | Y |
| 1 | 508747,22 | 2234596,84 |
| 2 | 508743,93 | 2234599,11 |
| 3 | 508679,57 | 2234506,27 |
| 4 | 508658,40 | 2234487,02 |
| 5 | 508640,65 | 2234476,34 |
| 6 | 508643,94 | 2234469,50 |
| 7 | 508647,35 | 2234471,65 |
| 8 | 508645,83 | 2234474,79 |
| 9 | 508660,80 | 2234483,80 |
| 10 | 508682,59 | 2234503,61 |

| Кадастровый номер земельного участка | Вид права на земельном участке | Правообладатель |
|--------------------------------------|---|-----------------|
| 59:32:3430001:1188 | сведения о регистрации прав отсутствуют | - |
| 59:32:2220001:74 | сведения о регистрации прав отсутствуют | - |

Описание границ смежных землепользователей:
от 6 точки до 7 точки земельный участок с К№ 59:32:2220001:74

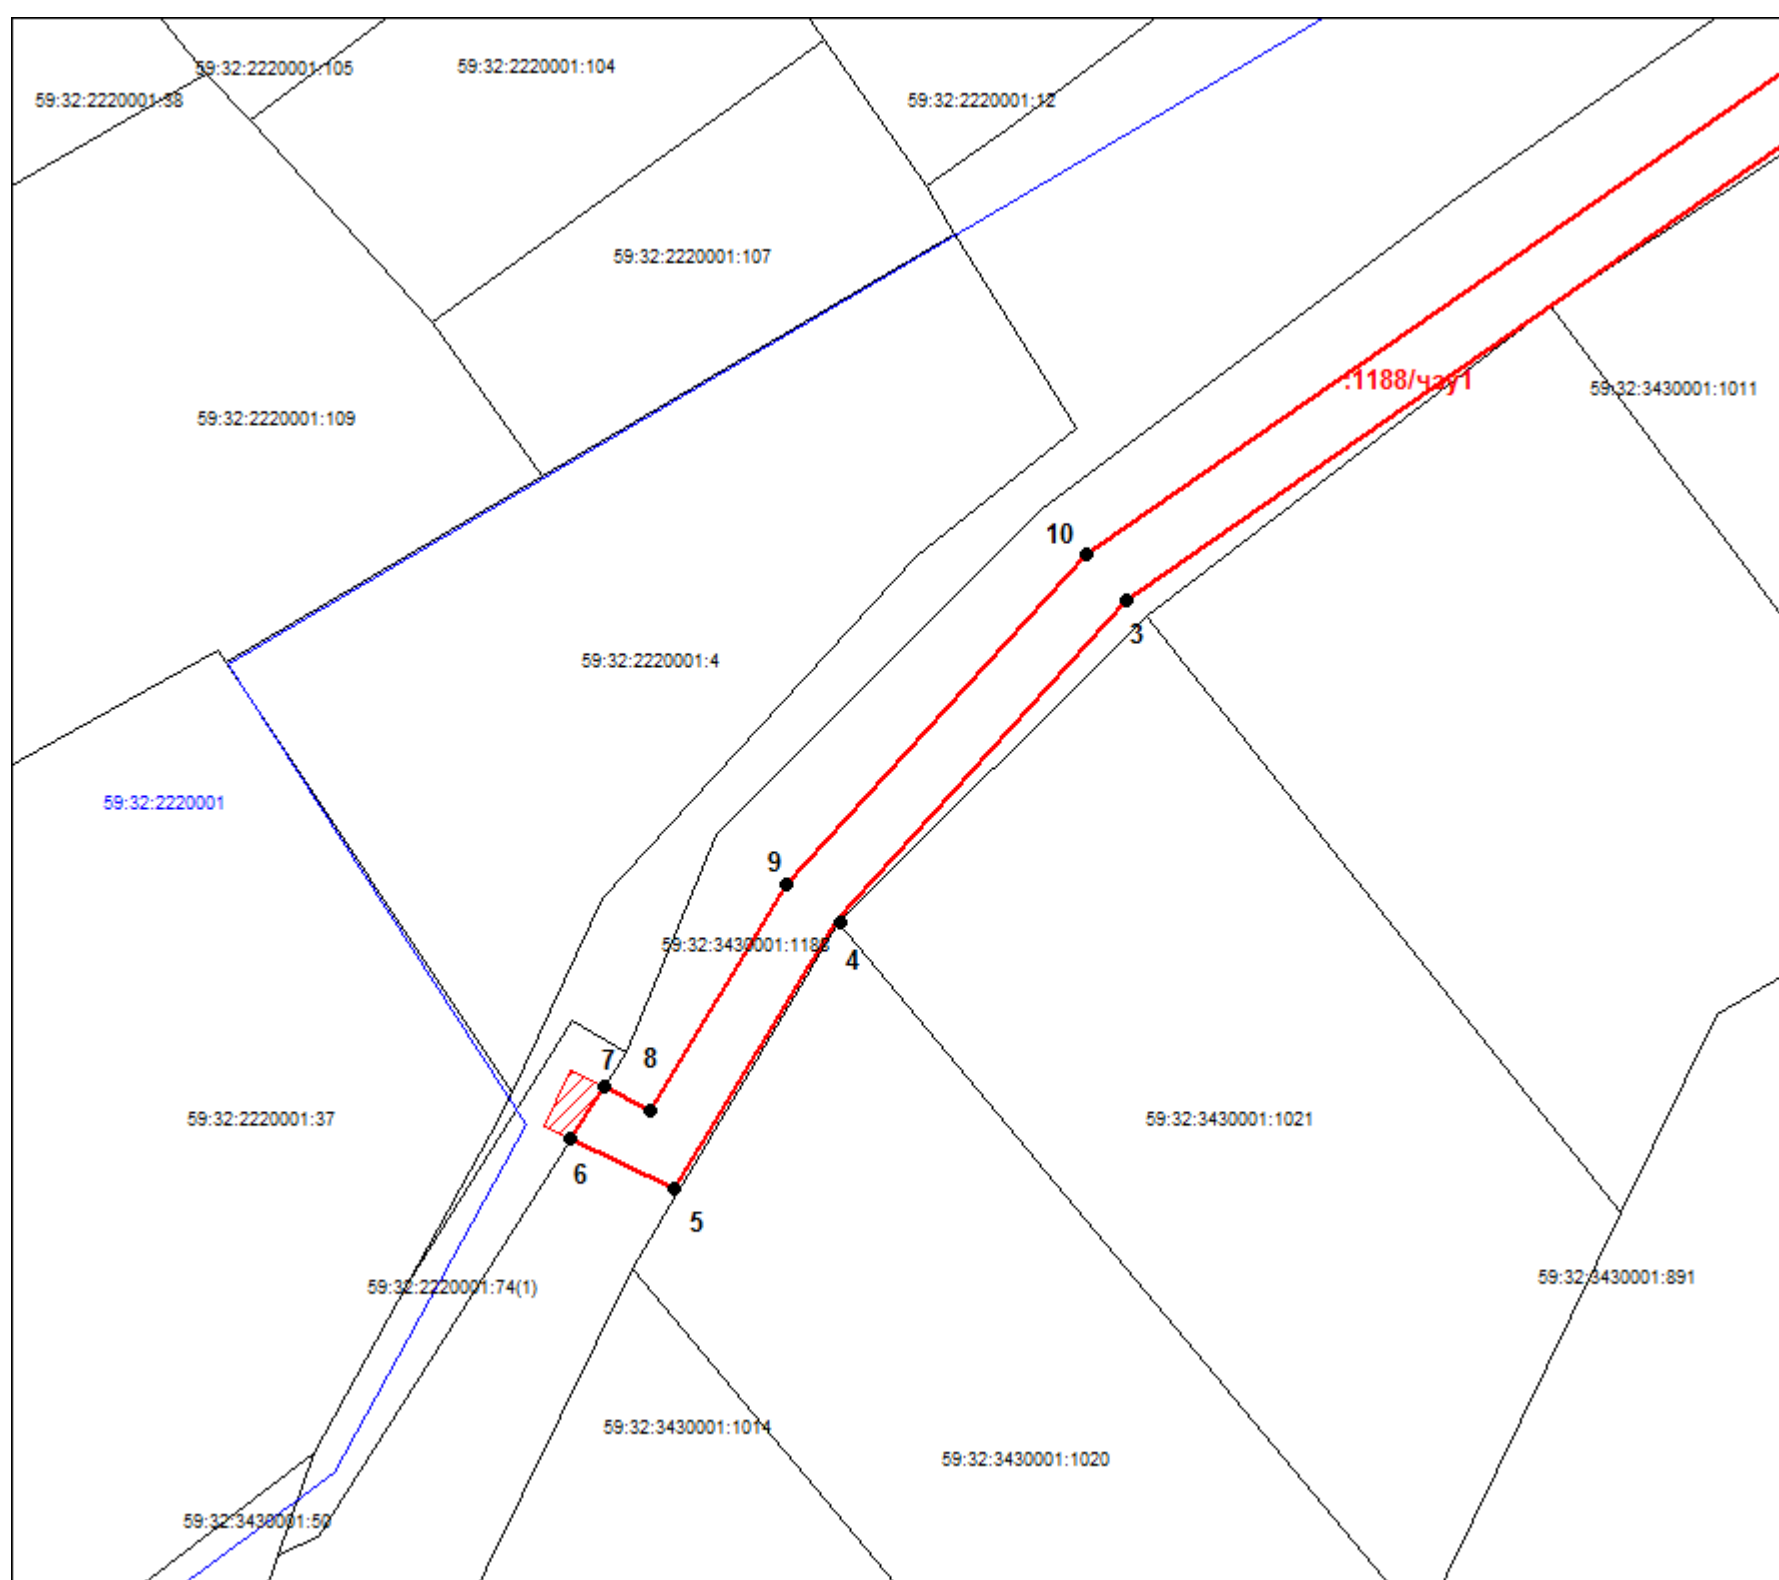

| Условные обозначения: | |
|--|---|
| — | Вновь образованная часть границы, имеющиеся в ГКН сведения о которой достаточны для определения ее местоположения |
| :12641/чзyl | Обозначение обременения на земельном участке |
| — | Существующая часть границы, имеющиеся в ГКН сведения о которой местоположения |
| — | Граница кадастрового квартала |
| 59:32:3430001 | Кадастровый номер кадастрового квартала |
| | Полоса отвода под объект |

Масштаб 1:500

Заявитель: _____ Шеленков Павел Георгиевич, действующий по доверенности от ОАО "МРСК Урала" - "Пермэнерго"
(подпись, расшифровка подписи)

МП
(для юридических лиц и индивидуальных предпринимателей)

Верно