

## Схема предполагаемых к использованию земель или части земельного участка

Объект: Участок ВЛ-0,4 кВ от ближайшей опоры существующей ВЛ-0,4 кВ от ТП-6453 для электроснабжения индивидуального жилого дома по адресу: Пермский край, Пермский район, Фроловское с/п, д. Плишки, ул. Полевая, 18 (кад. номер зем. участка: 59:32:3430001:1172)

Местоположение: Пермский край, Пермский район, Фроловское с/п, д. Плишки, ул. Полевая

Площадь земель или части земельного участка, кв.м.: 668


Категория земель: Земли населенных пунктов

Вид разрешенного использования: -

КАТАЛОГ КООРДИНАТ, м		
№№ точек	X	Y
1	508747,22	2234596,84
2	508743,93	2234599,11
3	508679,57	2234506,27
4	508658,40	2234487,02
5	508640,65	2234476,34
6	508643,94	2234469,50
7	508647,35	2234471,65
8	508645,83	2234474,79
9	508660,80	2234483,80
10	508682,59	2234503,61

Кадастровый номер земельного участка	Вид права на земельном участке	Правообладатель
59:32:3430001:1188	сведения о регистрации прав отсутствуют	-
59:32:2220001:74	сведения о регистрации прав отсутствуют	-

Описание границ смежных землепользователей:  
от 6 точки до 7 точки земельный участок с К№ 59:32:2220001:74

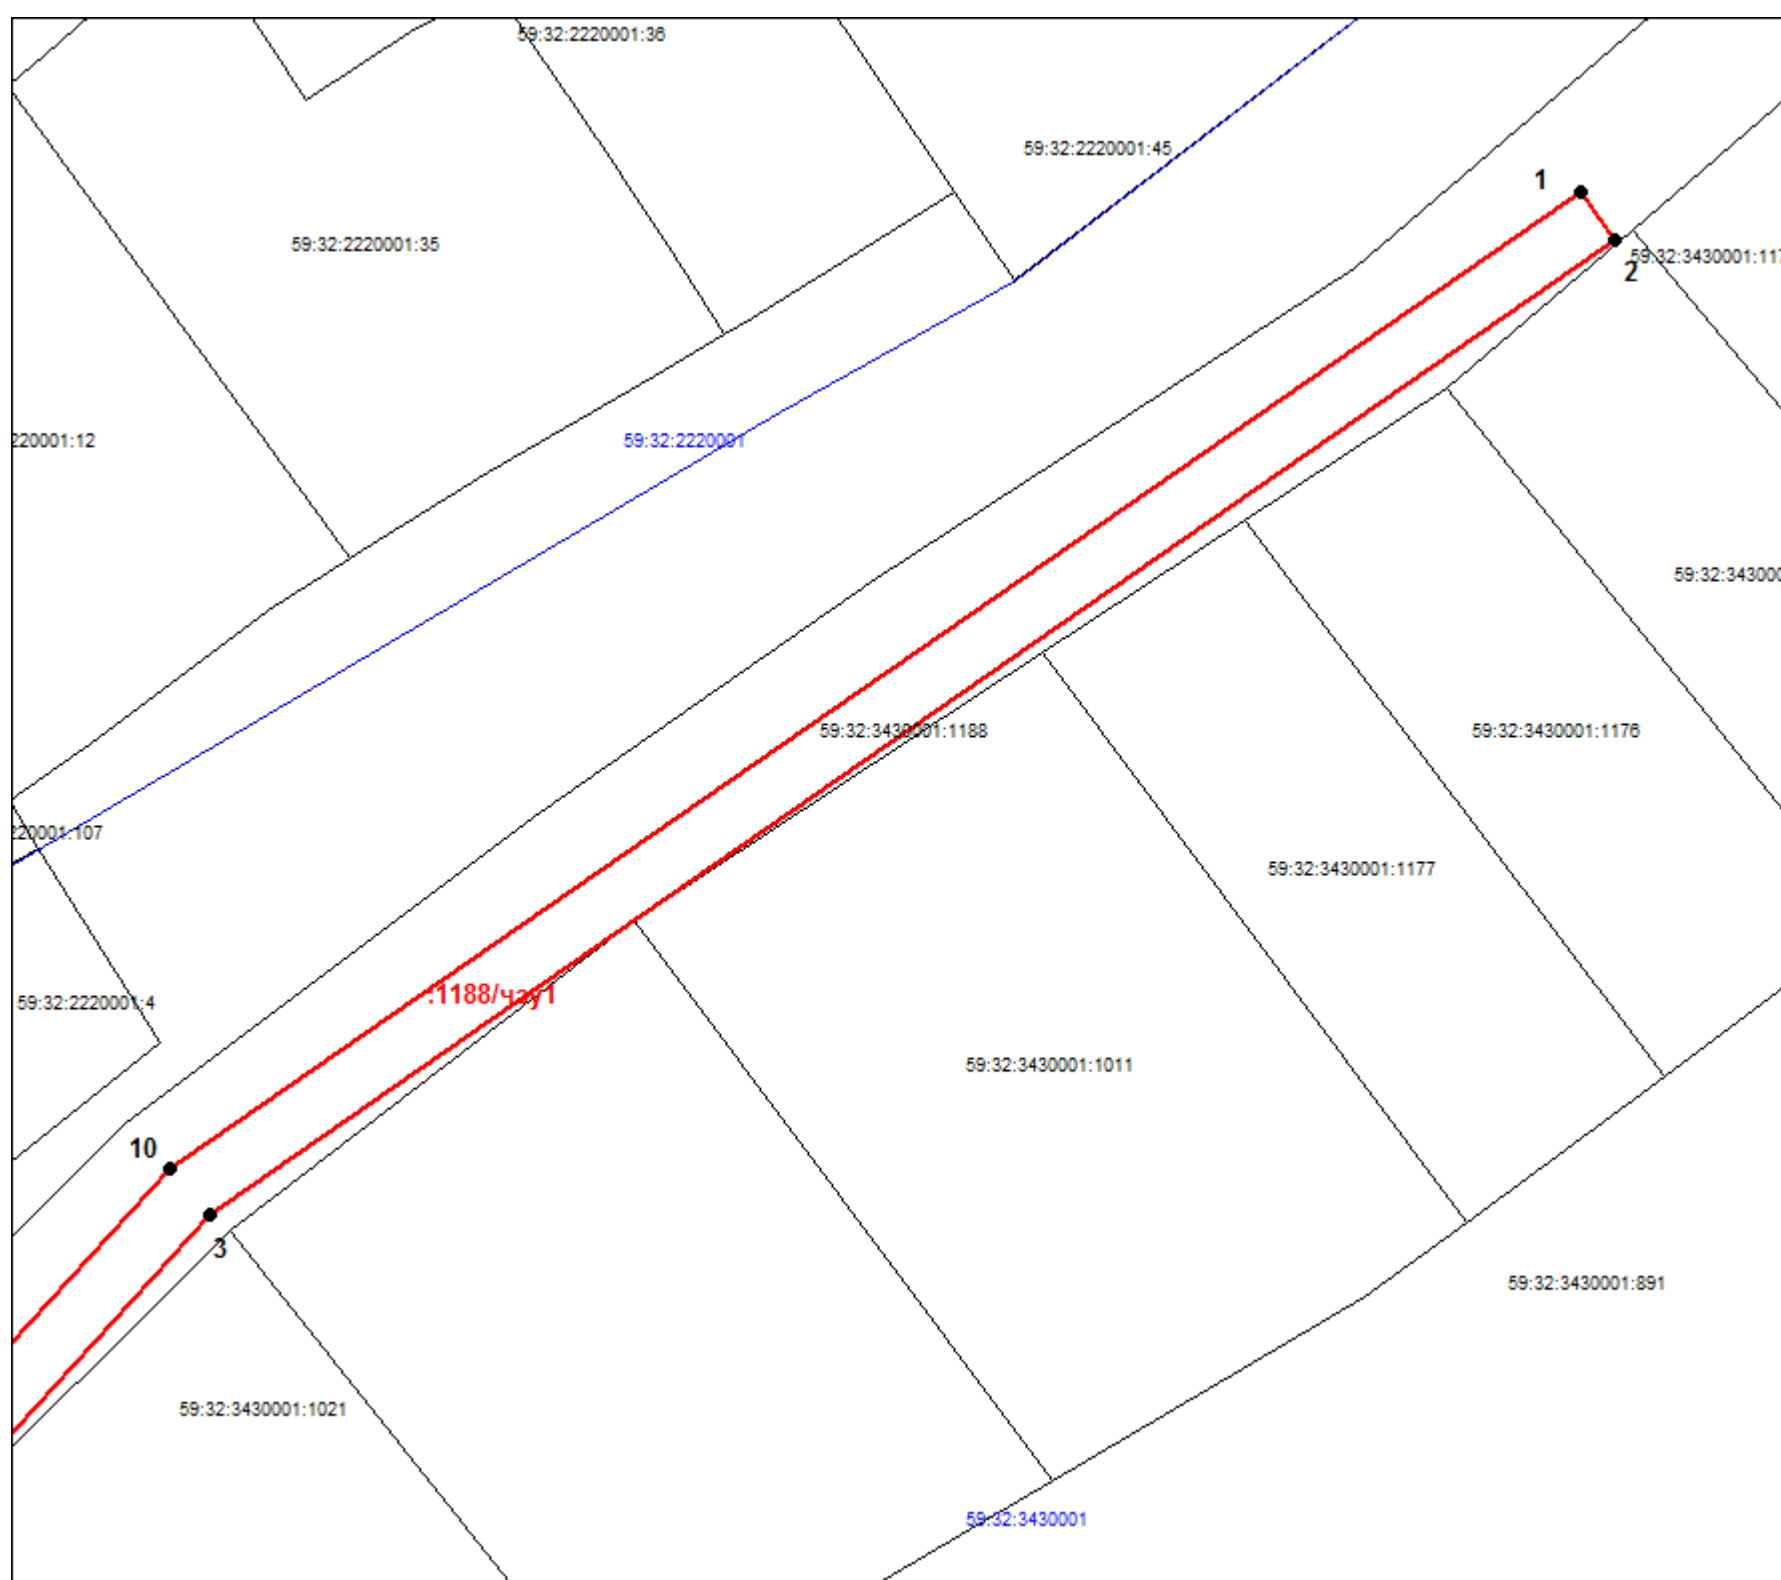

Условные обозначения:	
<span style="color: red;">—</span>	Вновь образованная часть границы, имеющиеся в ГКН сведения о которой достаточны для определения ее местоположения
<span style="color: red;">:12641/чзyl</span>	Обозначение обременения на земельном участке
<span style="color: black;">—</span>	Существующая часть границы, имеющиеся в ГКН сведения о которой местоположения
<span style="color: blue;">—</span>	Граница кадастрового квартала
59:32:3430001	Кадастровый номер кадастрового квартала
<span style="border: 1px solid red; display: inline-block; width: 10px; height: 10px; background: repeating-linear-gradient(45deg, transparent, transparent 2px, red 2px, red 4px);"></span>	Полоса отвода под объект

Масштаб 1:500

Заявитель: \_\_\_\_\_ Шеленков Павел Георгиевич, действующий по доверенности от ОАО "МРСК Урала" - "Пермэнерго"  
(подпись, расшифровка подписи)

МП

Верно

(для юридических лиц и индивидуальных предпринимателей)