

Схема предполагаемых к использованию земель или части земельного участка

Объект: Участок ВЛ-0,4 кВ от ближайшей опоры существующей ВЛ-0,4 кВ от ТП-6453 для электроснабжения индивидуального жилого дома по адресу: Пермский край, Пермский район, Фроловское с/п, д. Плишки, ул. Полевая, 18 (кад. номер зем. участка: 59:32:3430001:1172)

Местоположение: Пермский край, Пермский район, Фроловское с/п, д. Плишки

Площадь земель или части земельного участка, кв.м.: 9


Категория земель: Земли населенных пунктов

Вид разрешенного использования: -

КАТАЛОГ КООРДИНАТ, м		
№№ точек	X	Y
1	508643,94	2234469,50
2	508644,82	2234467,69
3	508648,42	2234469,43
4	508647,35	2234471,65

Кадастровый номер земельного участка	Вид права на земельном участке	Правообладатель
59:32:3430001:1188	сведения о регистрации прав отсутствуют	-
59:32:2220001:74	сведения о регистрации прав отсутствуют	-

Описание границ смежных землепользователей:
от 3 точки до 4 точки земельный участок с К№ 59:32:3430001:1188

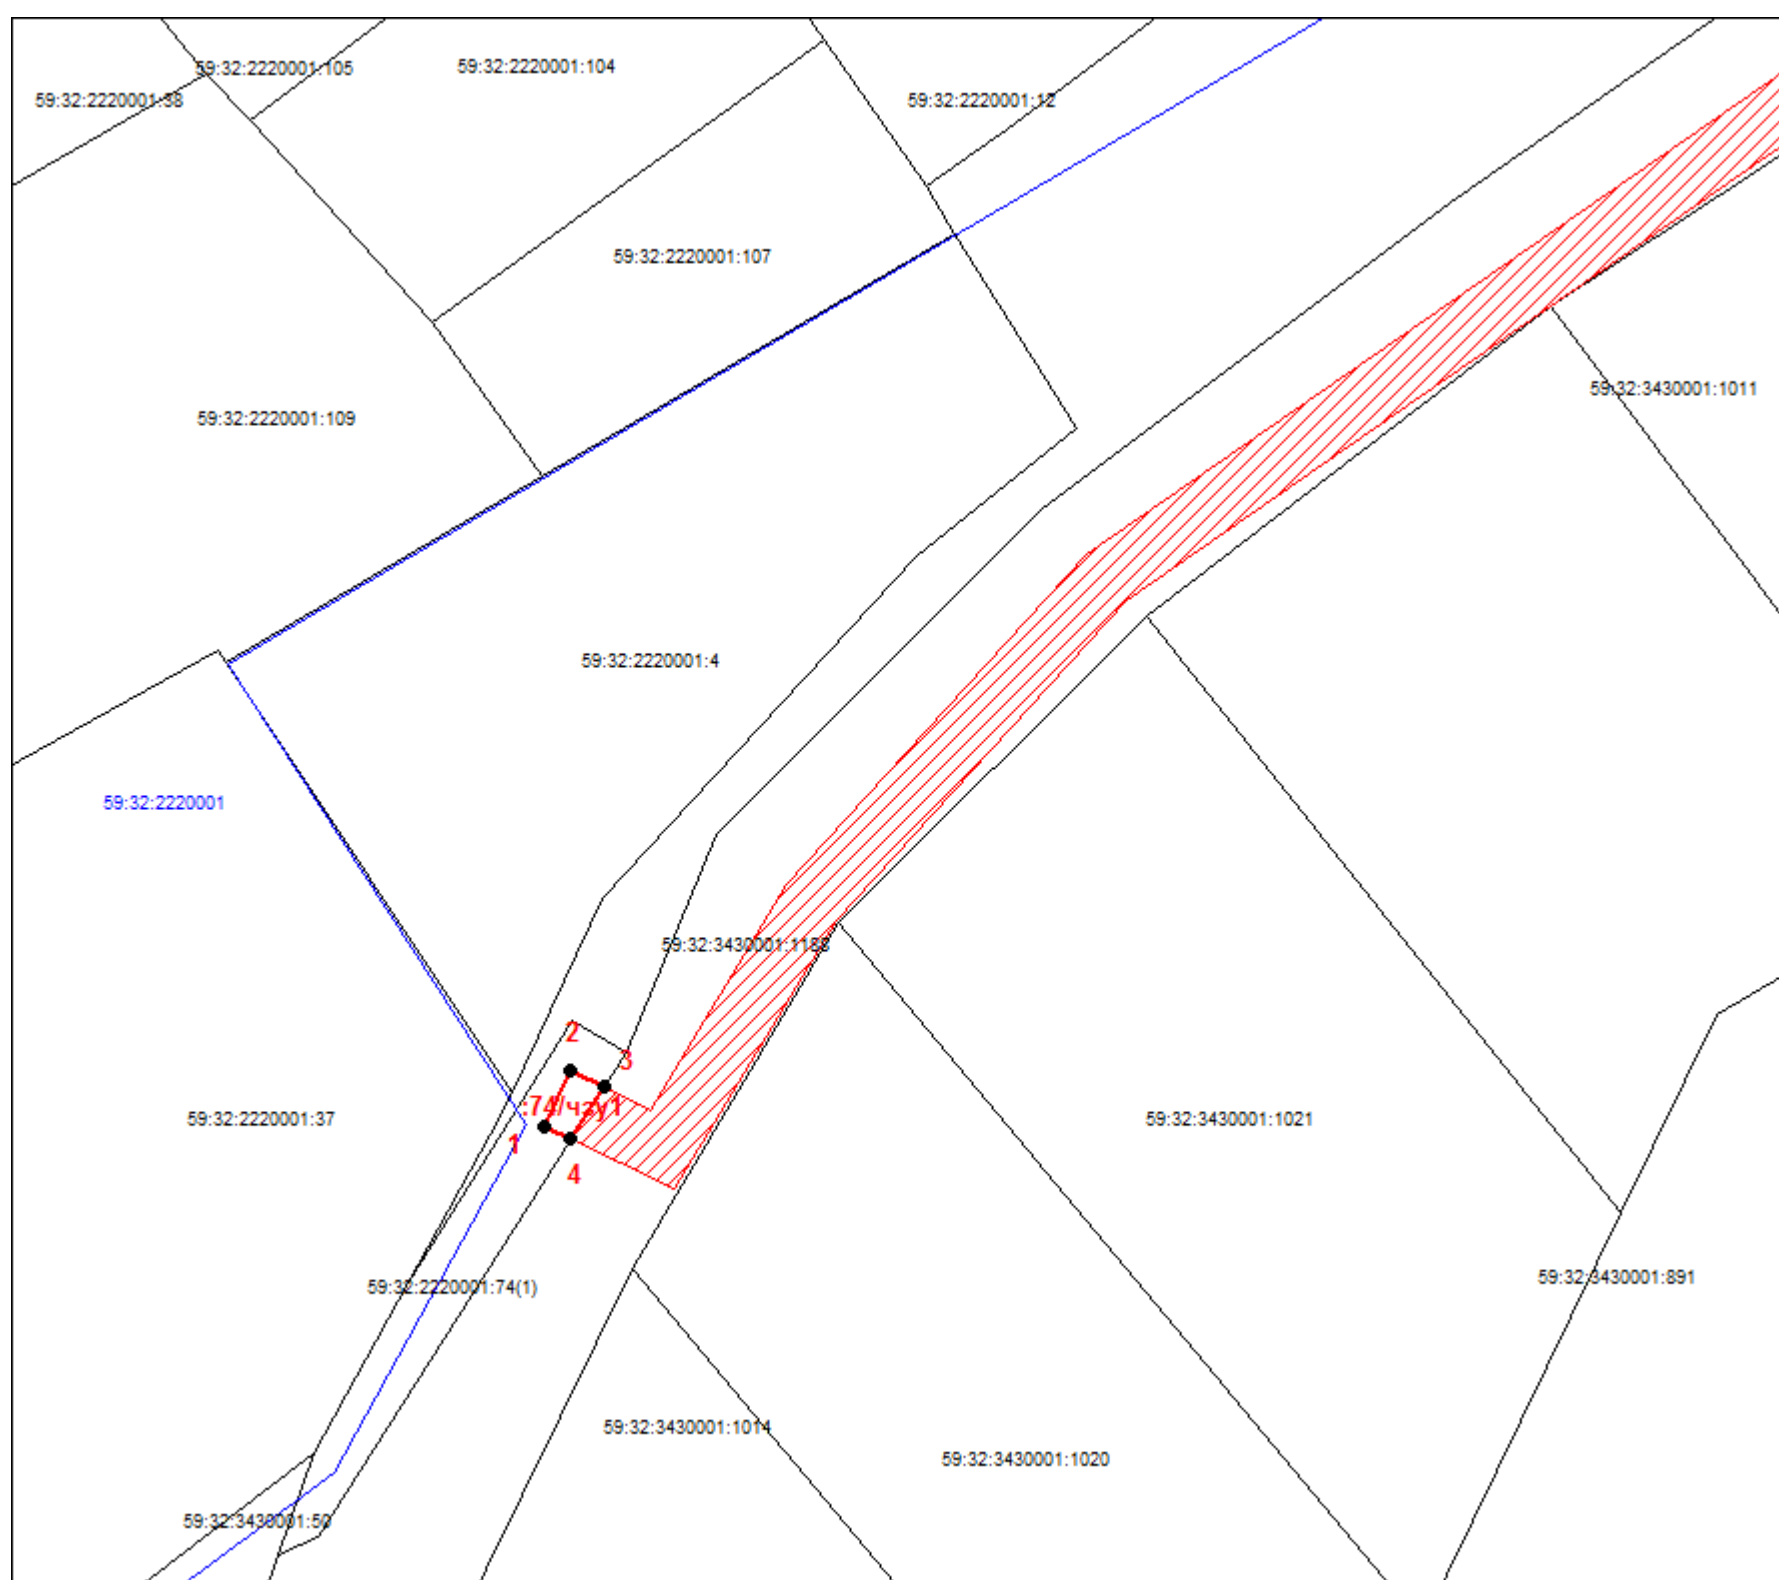

Условные обозначения:	
—	Вновь образованная часть границы, имеющиеся в ГКН сведения о которой достаточны для определения ее местоположения
:12641/чзyl	Обозначение обременения на земельном участке
—	Существующая часть границы, имеющиеся в ГКН сведения о которой местоположения
—	Граница кадастрового квартала
59:32:3430001	Кадастровый номер кадастрового квартала
	Полоса отвода под объект

Масштаб 1:500

Заявитель: _____ Шеленков Павел Георгиевич, действующий по доверенности от ОАО "МРСК Урала" - "Пермэнерго"
(подпись, расшифровка подписи)

МП

Верно

(для юридических лиц и индивидуальных предпринимателей)