


Схема предполагаемых к использованию земель или части земельного участка  
 Наименование объекта: Распределительная сеть 10-0,4 кВ от ПС «Сафроны» с установкой КТПШ 10/0,4 кВ для электроснабжения участков, выделяемых многодетным семьям в с/п Фроловское Пермского района (д. Мартьяново)  
 Местоположение: Пермский край, Пермский район, Фроловское сельское поселение, д. Большая Мось  
 Площадь земельного участка: 323 кв.м, в том числе :ЗУ1(1) - 295.58 кв.м, :ЗУ1(2) - 27.03 кв.м  
 Категория земель: земли населённых пунктов  
 Разрешенное использование: территория общего пользования (ТОП-1)  
 Цель использования земельного участка: под демонтируемый участок ВЛ-10кВ 3 А-70

Условный номер земельного участка <b>59:32:3480001:ЗУ1</b>		
Площадь земельного участка <b>323 кв.м</b>		
Обозначение характерных	Координаты МСК-59, кв.м	
	X	Y
Условный номер земельного участка <b>59:32:3480001:ЗУ1(1)</b>		
Площадь земельного участка <b>295.58 кв.м</b>		
н1	510470.65	2238969.97
н2	510484.77	2238977.60
н3	510483.28	2238981.34
н4	510468.75	2238973.49
н5	510418.75	2238945.04
н6	510420.21	2238941.91
н7	510420.46	2238941.41
н8	510469.46	2238971.95
н9	510469.72	2238972.09
н10	510469.57	2238972.36
н11	510469.31	2238972.21
Условный номер земельного участка <b>59:32:3480001:ЗУ1(2)</b>		
Площадь земельного участка <b>27.03 кв.м</b>		
н12	510375.79	2238920.60
н13	510370.25	2238917.44
н14	510370.80	2238913.16
н15	510377.01	2238916.69
н16	510375.87	2238920.33

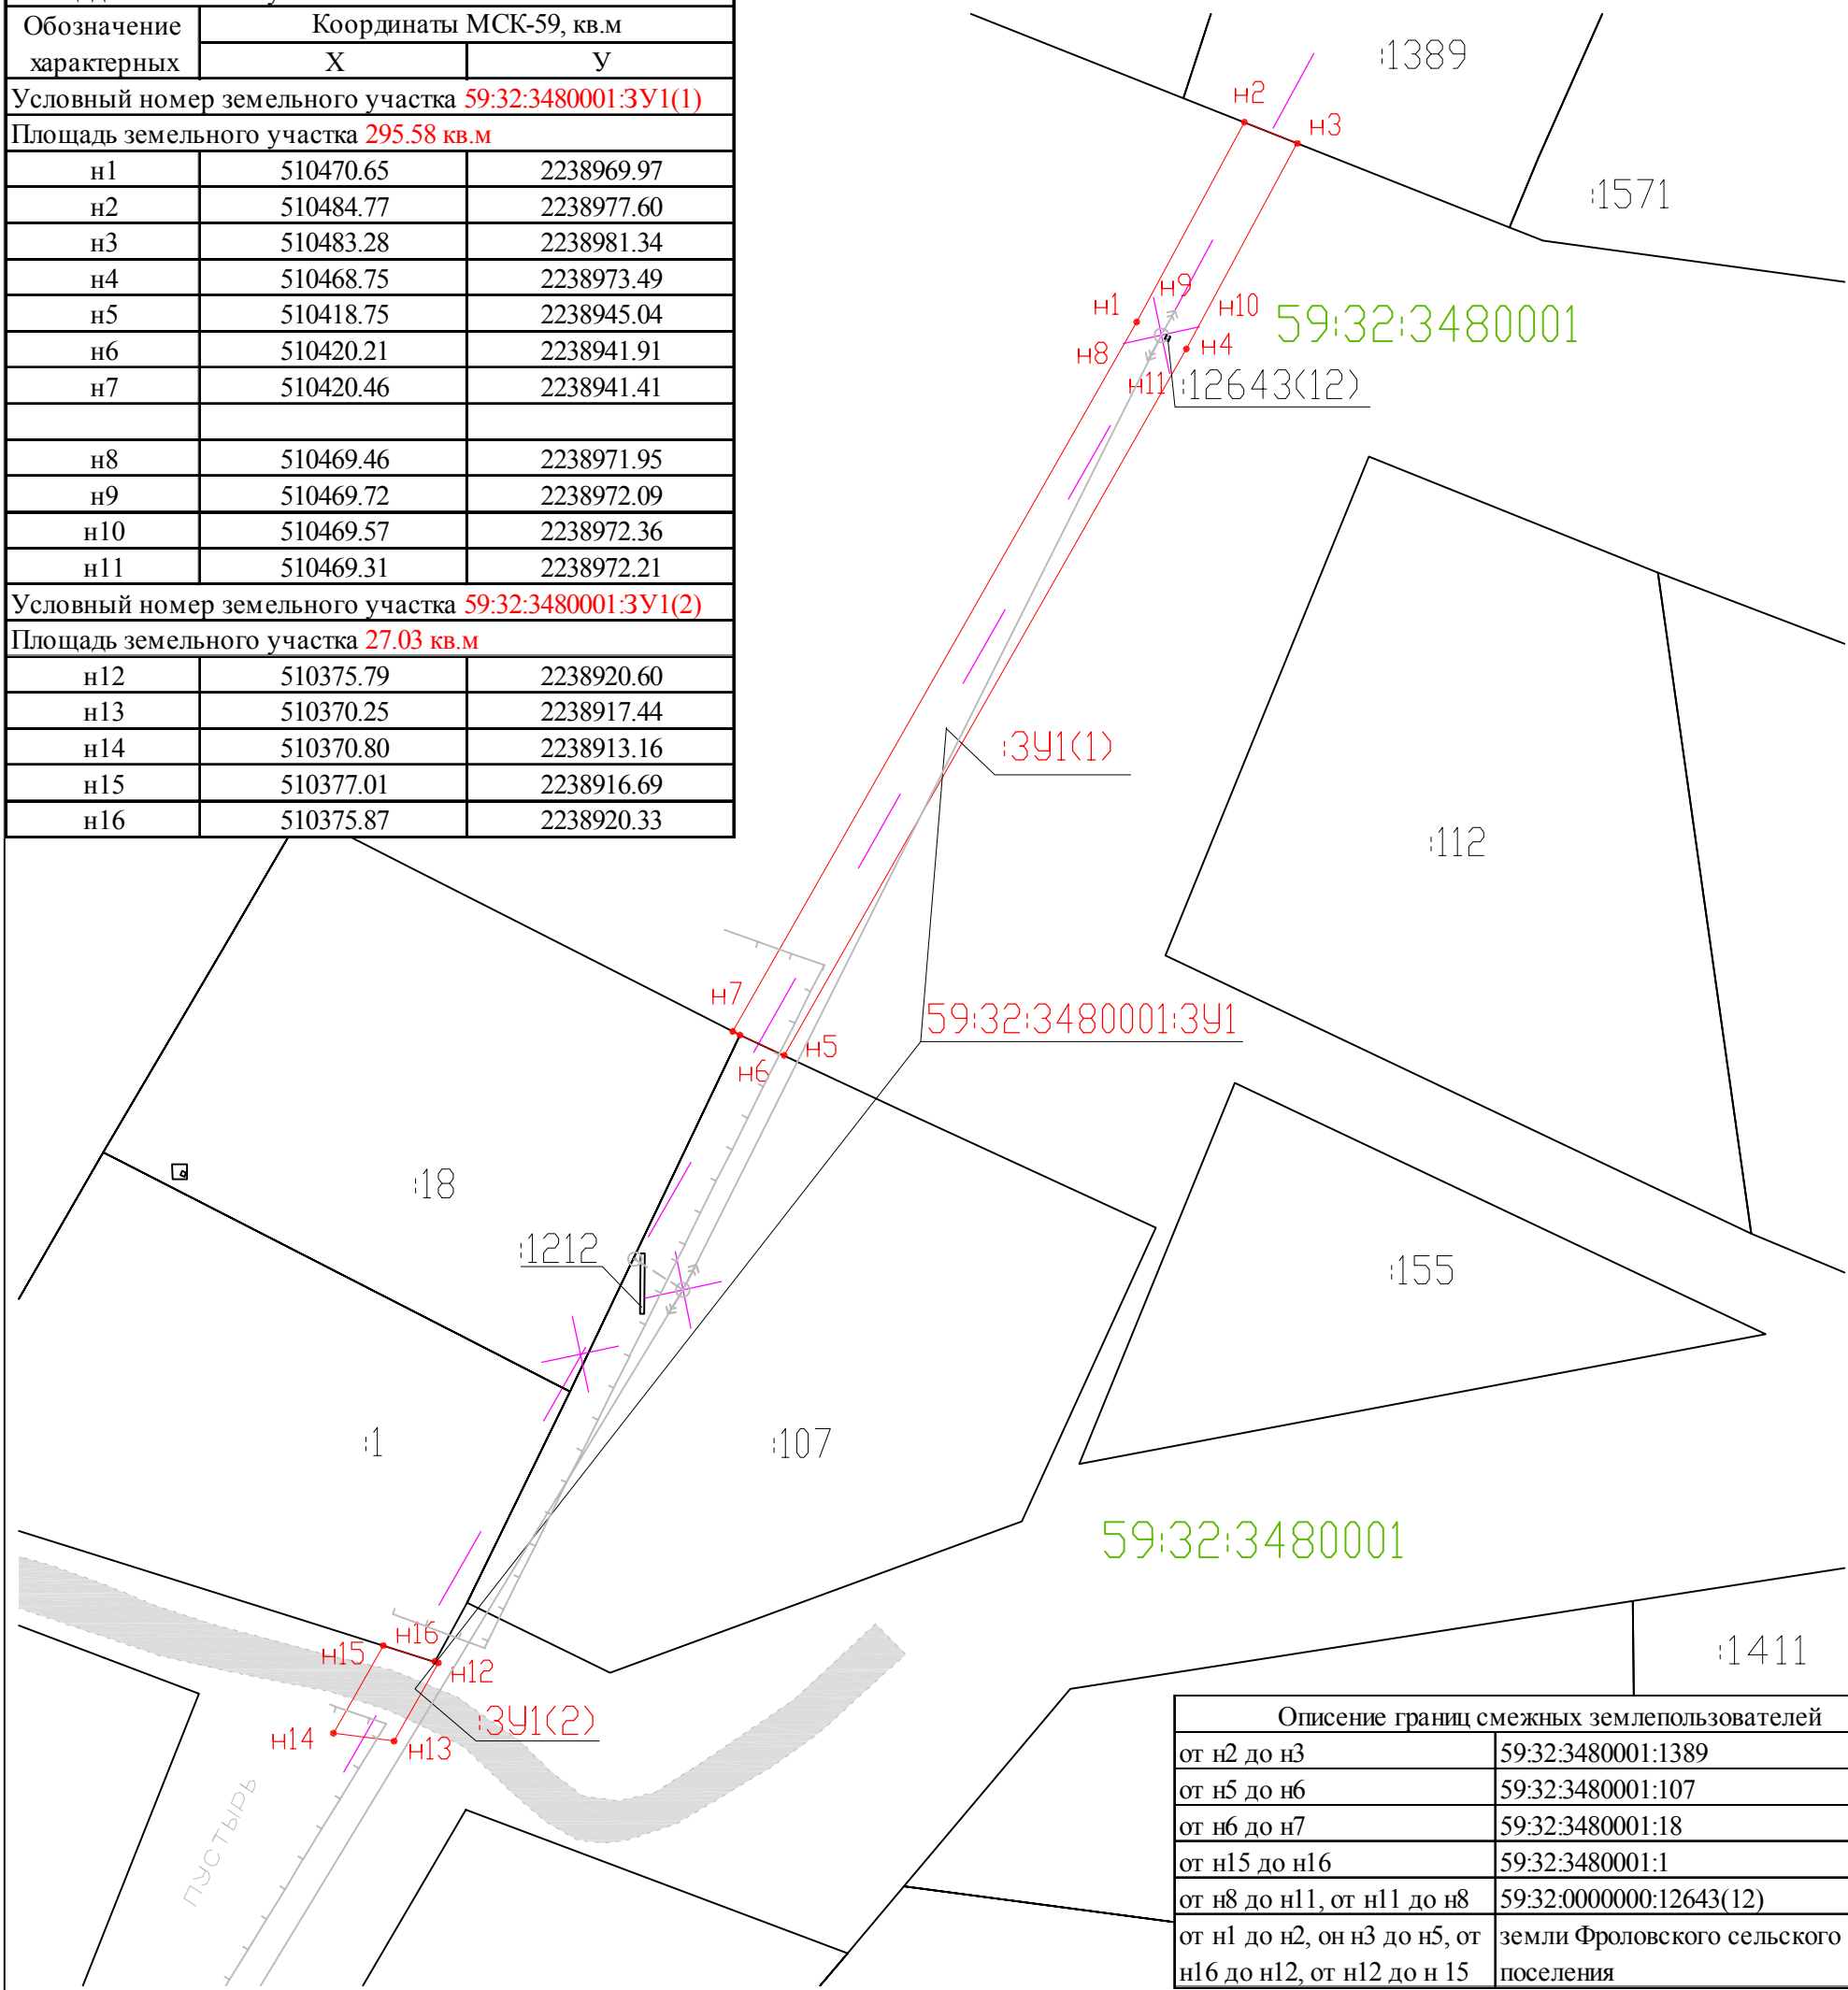

Описание границ смежных землепользователей	
от н2 до н3	59:32:3480001:1389
от н5 до н6	59:32:3480001:107
от н6 до н7	59:32:3480001:18
от н15 до н16	59:32:3480001:1
от н8 до н11, от н11 до н8	59:32:0000000:12643(12)
от н1 до н2, от н3 до н5, от н16 до н12, от н12 до н15	земли Фроловского сельского поселения

Масштаб 1:500  
 в 1 сантиметре 5 метров

УСЛОВНЫЕ ОБОЗНАЧЕНИЯ:

- граница образуемого земельного участка
- граница кадастрового квартала
- 59:32:3480001 - надписи номеров кадастровых кварталов
- :107 - надписи кадастровых номеров земельных участков, внесенных в ГКН
- граница земельных участков по сведениям из ГКН
- 59:32:3480001:ЗУ1 - условный номер образуемого земельного участка, состоящего из двух контуров
- :ЗУ1(1), :ЗУ1(2) - обозначение контуров образуемого земельного участка
- демонтируемый участок ВЛ-10кВ 3 А-70

Заявитель: \_\_\_\_\_ / Хабибуллина Г.Г.  
(подпись, расшифровка подписи)  
 МП  
(для юридических лиц и индивидуальных предпринимателей)  
 Верно