

Схема предлагаемых к использованию земель или части земельного участка

Объект: Распределительная сеть 10 кВ, ТП-10/0.4 Кв


Местоположение: Пермский край, Пермский район, Фроловское сельское поселение, д. Большая Мось

Площадь земель, земельного участка или части земельного участка, кв.м: 52

Категория земель: земли населенных пунктов

Вид разрешенного использования: Под строительство распределительной сети 10кВ от РП-39 (ПС «Кочкино») с установкой ТП-10/0,4 кВ для электроснабжения участков, выделяемых многодетным семьям в с/п Фроловское Пермского района (д. Большая Мось).

Каталог координат		
№ точки границы	X	Y
н1	510855,45	2237914,40
н2	510860,04	2237921,44
н3	510857,06	2237924,02
н4	510856,11	2237922,96
н5	510854,07	2237924,31
н6	510851,30	2237919,40

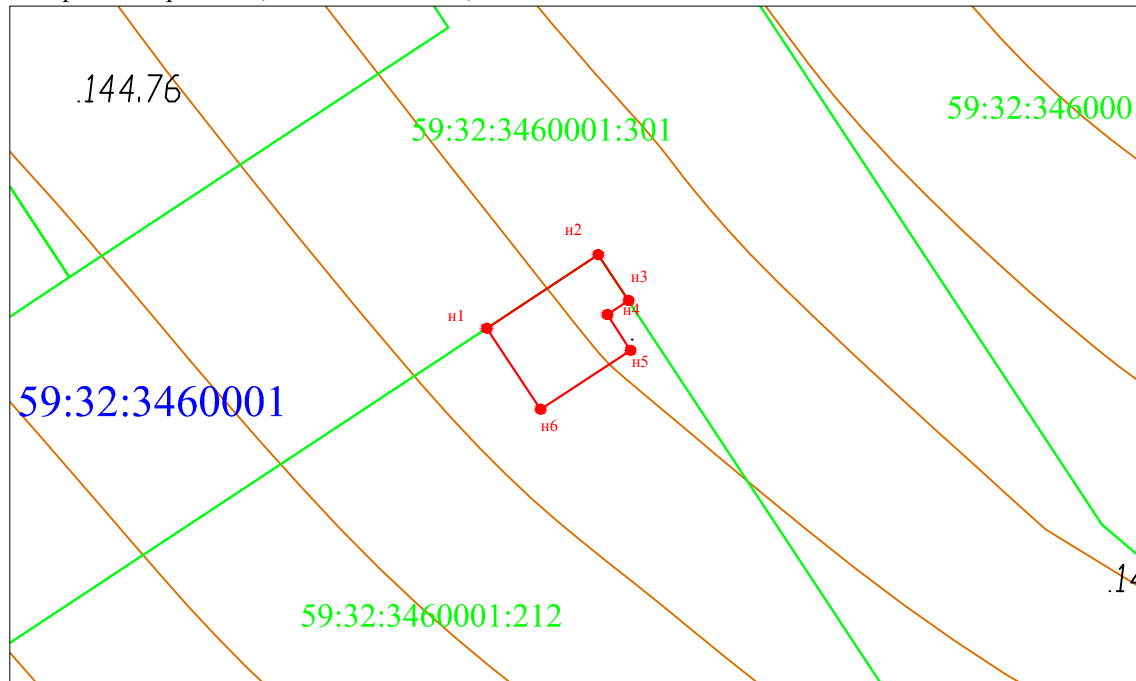

Условные обозначения

- - граница предполагаемых к использованию земель, земельного участка или части земельного участка
- - граница кадастрового квартала
- - граница земельного участка сведения о котором имеются в ГКН
- н1, н2, н3... - обозначение характерных точек границ земельного участка
- 59:32:3460001:212 - кадастровый номер земельного участка
- 59:32:3460001 - номер кадастрового квартала

Масштаб 1:500

Описание границ смежных землепользователей

От точки н1 до точки н3- земельный участок с кадастровым номером 59:32:3460001:301

От точки н3 до точки н1- земельный участок с кадастровым номером 59:32:3460001:212

Заявитель _____

МП
(для юридических
и индивидуальных предпринимателей)