

# Схема предлагаемых к использованию земель или части земельного участка


Объект: Распределительная сеть 10 кВ, ТП-10/0.4 Кв

Местоположение: Пермский край, Пермский район, Фроловское сельское поселение, д. Большая Мось

Площадь земель, земельного участка или части земельного участка, кв.м: 86

Категория земель: земли населенных пунктов

Вид разрешенного использования: Под строительство распределительной сети 10кВ от РП-39 (ПС «Кочкино») с установкой ТП-10/0,4 кВ для электроснабжения участков, выделяемых многодетным семьям в с/п Фроловское Пермского района (д. Большая Мось).

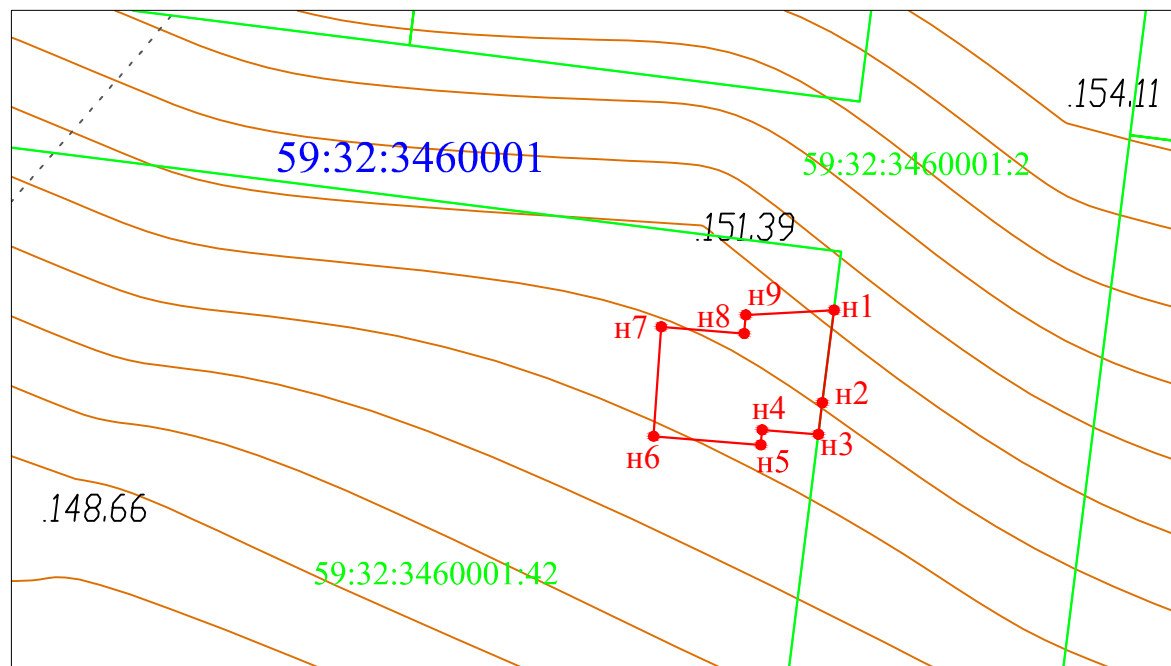

Масштаб 1:500

## Условные обозначения

- - граница предлагаемых к использованию земель, земельного участка или части земельного участка
- - граница кадастрового квартала
- - граница земельного участка сведений о котором имеются в ГКН
- н1, н2, н3... - обозначение характерных точек границ земельного участка
- 59:32:3460001:2 - кадастровый номер земельного участка
- 59:32:3460001 - номер кадастрового квартала

КАТАЛОГ КООРДИНАТ		
№ точки границ	X	Y
н1	510924,84	2237264,28
н2	510918,71	2237263,51
н3	510916,61	2237263,24
н4	510916,91	2237259,53
н5	510915,93	2237259,44
н6	510916,49	2237252,35
н7	510923,74	2237252,86
н8	510923,28	2237258,34
н9	510924,52	2237258,44

## Описание границ смежных землепользователей

От точки н1 до точки н3- земельный участок с кадастровым номером 59:32:3460001:2  
От точки н3 до точки н1- земельный участок с кадастровым номером 59:32:3460001:42

Заявитель \_\_\_\_\_

МП  
(для юридических  
и индивидуальных предпринимателей)