


# Схема предполагаемых к использованию земель или части земельного участка

Объект: газопровод к жилому дому по ул.Новая,6  
 Местоположение: Пермский край, д.Большая Мось, ул. Новая,6  
 Условный номер земельного участка :ЗУ1  
 Площадь земельного участка: 682 кв.м  
 Категория земель: земли населенных пунктов

Каталог координат, м  
 Система координат МСК-59

№ точки границы	X	Y
н1	510417.87	2238829.58
н2	510415.14	2238834.93
н3	510413.04	2238833.74
н4	510401.61	2238847.71
н5	510397.07	2238860.50
н6	510393.77	2238872.03
1	510387.63	2238882.88
2	510383.16	2238897.13
3	510378.81	2238910.97
4	510375.70	2238920.33
5	510380.03	2238922.61
н7	510377.45	2238927.92
н8	510368.67	2238923.23
н9	510373.09	2238909.17
н10	510377.44	2238895.33
н11	510380.76	2238884.73
н12	510382.93	2238879.00
н13	510388.28	2238869.54
н14	510391.42	2238858.65
н15	510396.20	2238844.84
н16	510412.21	2238825.28

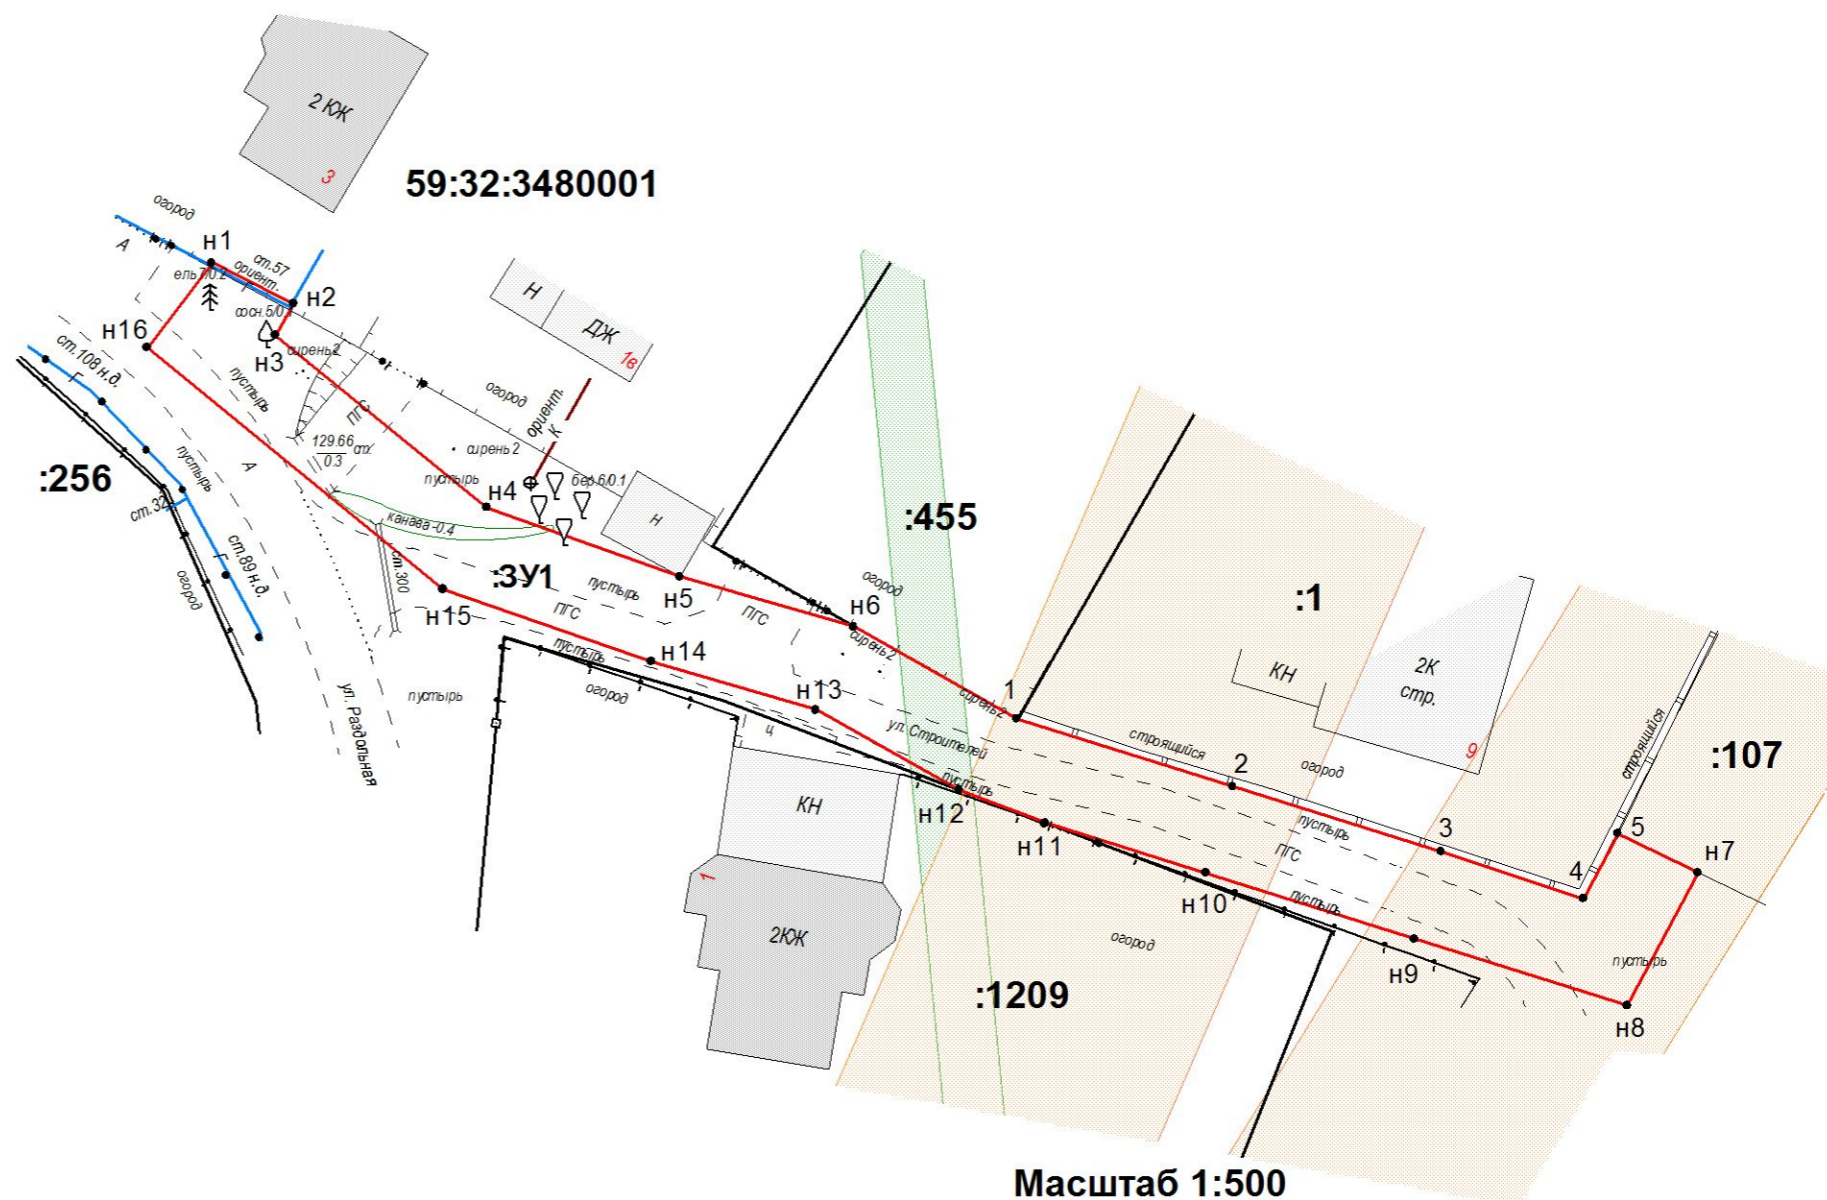

## Описание границ смежных землепользователей:

от т.н1 до т.н6 - муниципальные земли  
 от т.н6 до т.1 - 59:32:3480001:455 ( Собственность: Румянцев Александр Николаевич)  
 от т.1 до т.5 - 59:32:3480001:1 (Собственность: Пьянков Александр Сергеевич)  
 от т.5 до т.н7 - 59:32:3480001:107 (Шишкин Евгений Валентинович -Заявитель)  
 от т.н7 до т.н11 - муниципальные земли  
 от т.н11 до т.н12 - 59:32:3480001:1209 (Собственность: Пашкова Наталья Сергеевна)  
 от т.н12 до т.н1 - муниципальные земли

## Условные обозначения:

- 59:32:3480001** - кадастровый номер кадастрового квартала
- :107** - номер учтенного земельного участка
- :ЗУ1** - граница кадастрового квартала
- н1,1** - обозначение образуемого земельного участка
- - характерная точка границы, сведения о которой позволяют однозначно определить ее положение на местности
- - граница смежного земельного участка
- - граница земель, предполагаемых к использованию
- - ох ранняя зона ВЛ 0,4 кВ от КТП 6460, ВЛ 0,4 кВ от ТП 6352, ВЛ 0,4 кВ от ТП 6117
- - ох ранняя зона ВЛ-10 КВ Ф. СХИ

Заявитель: \_\_\_\_\_

М.П. (для юридических лиц и индивидуальных предпринимателей) (подпись, расшифровка подписи)