


Схема предполагаемых к использованию земель или части земельного участка  
 Наименование объекта: Распределительная сеть 10-0,4 кВ от ПС «Сафроны» с установкой КТПШ 10/0,4 кВ для электроснабжения участков, выделяемых многодетным семьям в с/п Фроловское Пермского района (д. Мартьяново)  
 Местоположение: Пермский край, Пермский район, Фроловское сельское поселение, д. Большая Мось  
 Площадь земельного участка: 1010 кв.м  
 Категория земель: земли населённых пунктов  
 Разрешенное использование: территория общего пользования (ТОП-1)  
 Цель использования земельного участка: под размещение распределительной сети 10-0,4 кВ от ПС "Сафроны"

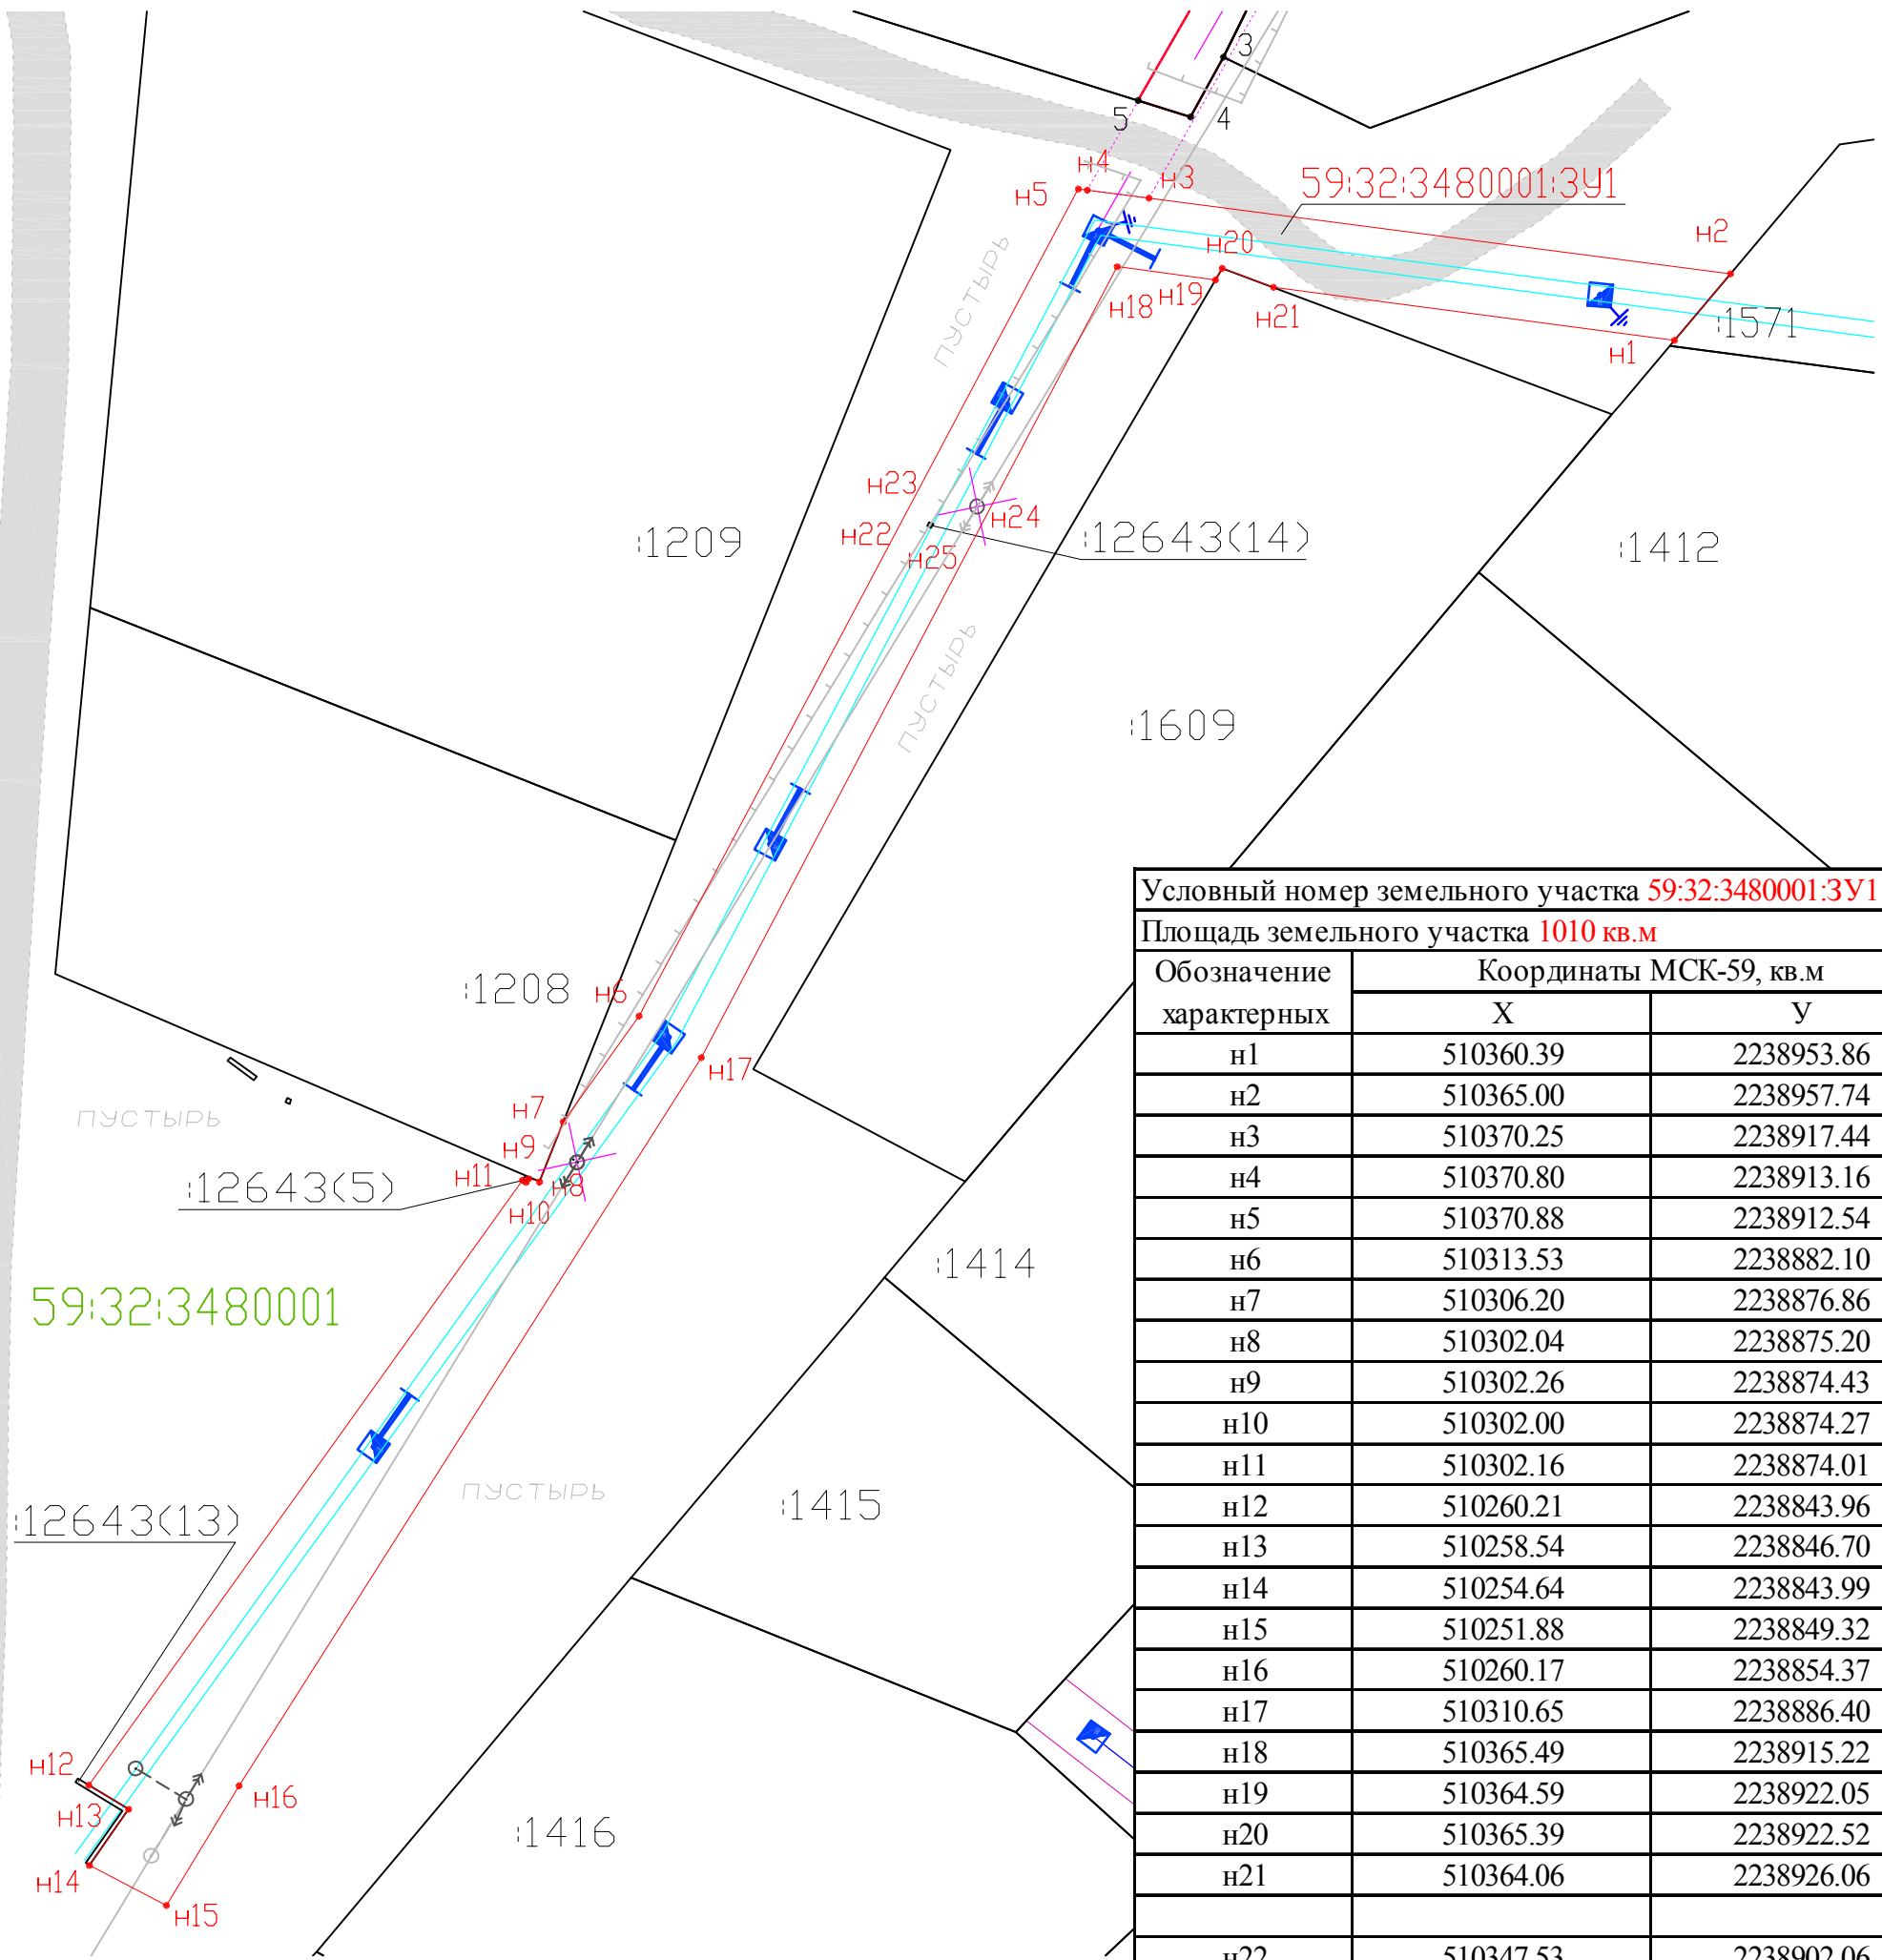

Масштаб 1:500  
 в 1 сантиметре 5 метров

- УСЛОВНЫЕ ОБОЗНАЧЕНИЯ:
- граница образуемого земельного участка
  - граница кадастрового квартала
  - 59:32:3480001 - надписи номеров кадастровых кварталов
  - :107 - надписи кадастровых номеров земельных участков, внесенных в ГКН
  - граница земельных участков по сведениям из ГКН
  - 59:32:3480001:3У1 - условный номер образуемого земельного участка, состоящего из двух контуров
  - демонтируемый участок ВЛ-10кВ 3 А-70
  - существующая дорога, проезд, улица

Условный номер земельного участка 59:32:3480001:3У1		
Площадь земельного участка 1010 кв.м		
Обозначение характерных	Координаты МСК-59, кв.м	
	X	Y
n1	510360.39	2238953.86
n2	510365.00	2238957.74
n3	510370.25	2238917.44
n4	510370.80	2238913.16
n5	510370.88	2238912.54
n6	510313.53	2238882.10
n7	510306.20	2238876.86
n8	510302.04	2238875.20
n9	510302.26	2238874.43
n10	510302.00	2238874.27
n11	510302.16	2238874.01
n12	510260.21	2238843.96
n13	510258.54	2238846.70
n14	510254.64	2238843.99
n15	510251.88	2238849.32
n16	510260.17	2238854.37
n17	510310.65	2238886.40
n18	510365.49	2238915.22
n19	510364.59	2238922.05
n20	510365.39	2238922.52
n21	510364.06	2238926.06
n22	510347.53	2238902.06
n23	510347.79	2238902.22
n24	510347.63	2238902.48
n25	510347.37	2238902.32
Описание границ смежных землепользователей		
от n1 до n2	59:32:3480001:1571	
от n7 до n9	59:32:3480001:1208	
от n9 до n11	59:32:0000000:12643(5)	
от n12 до n14	59:32:0000000:12643(13)	
от n19 до n21	59:32:3480001:1609	
от n22 до n25, от n25 до n22	59:32:0000000:12643(14)	
от n2 до n7, от n11 до n12, от n14 до n19, от n21 до n1	земли Фроловского сельского поселения	

Заявитель: \_\_\_\_\_ / Хабибуллина Г.Г.  
 (подпись, расшифровка подписи)  
 МП (для юридических лиц и индивидуальных предпринимателей) Верно