


Схема предполагаемых к использованию земель или части земельного участка

Объект: ВЛ-0,4кВ от ТП-6360 для э/с садового дома по адресу:
 Пермский р-н, Фроловское с/п, в 0,09 км. северо-западнее д. Косторята, кад. №59:32:3480001:1199
 Местоположение: Пермский край, Пермский р-н, Фроловское с/п, северо-западнее д. Косторята
 Площадь земель или части земельного участка, кв.м.: 567
 Категория земель: Земли сельскохозяйственного назначения
 Вид разрешенного использования: под объекты инженерного оборудования Электроснабжения

КАТАЛОГ КООРДИНАТ, м		
№ точки границы	X	Y
1	507499,86	2237499,94
2	507500,41	2237503,90
3	507466,71	2237508,77
4	507436,07	2237526,50
5	507380,20	2237571,12
6	507377,71	2237568,00
7	507433,81	2237523,19
8	507463,51	2237506,00
9	507466,10	2237504,81

Кадастровый номер земельного участка	Вид права на земельном участке	Правообладатель
-	-	-

Описание границ смежных землепользователей:
 от 8 точки до 9 точки земельный участок с К№59:32:3480001:1188
 от 9 точки до 8 точки муниципальные земли

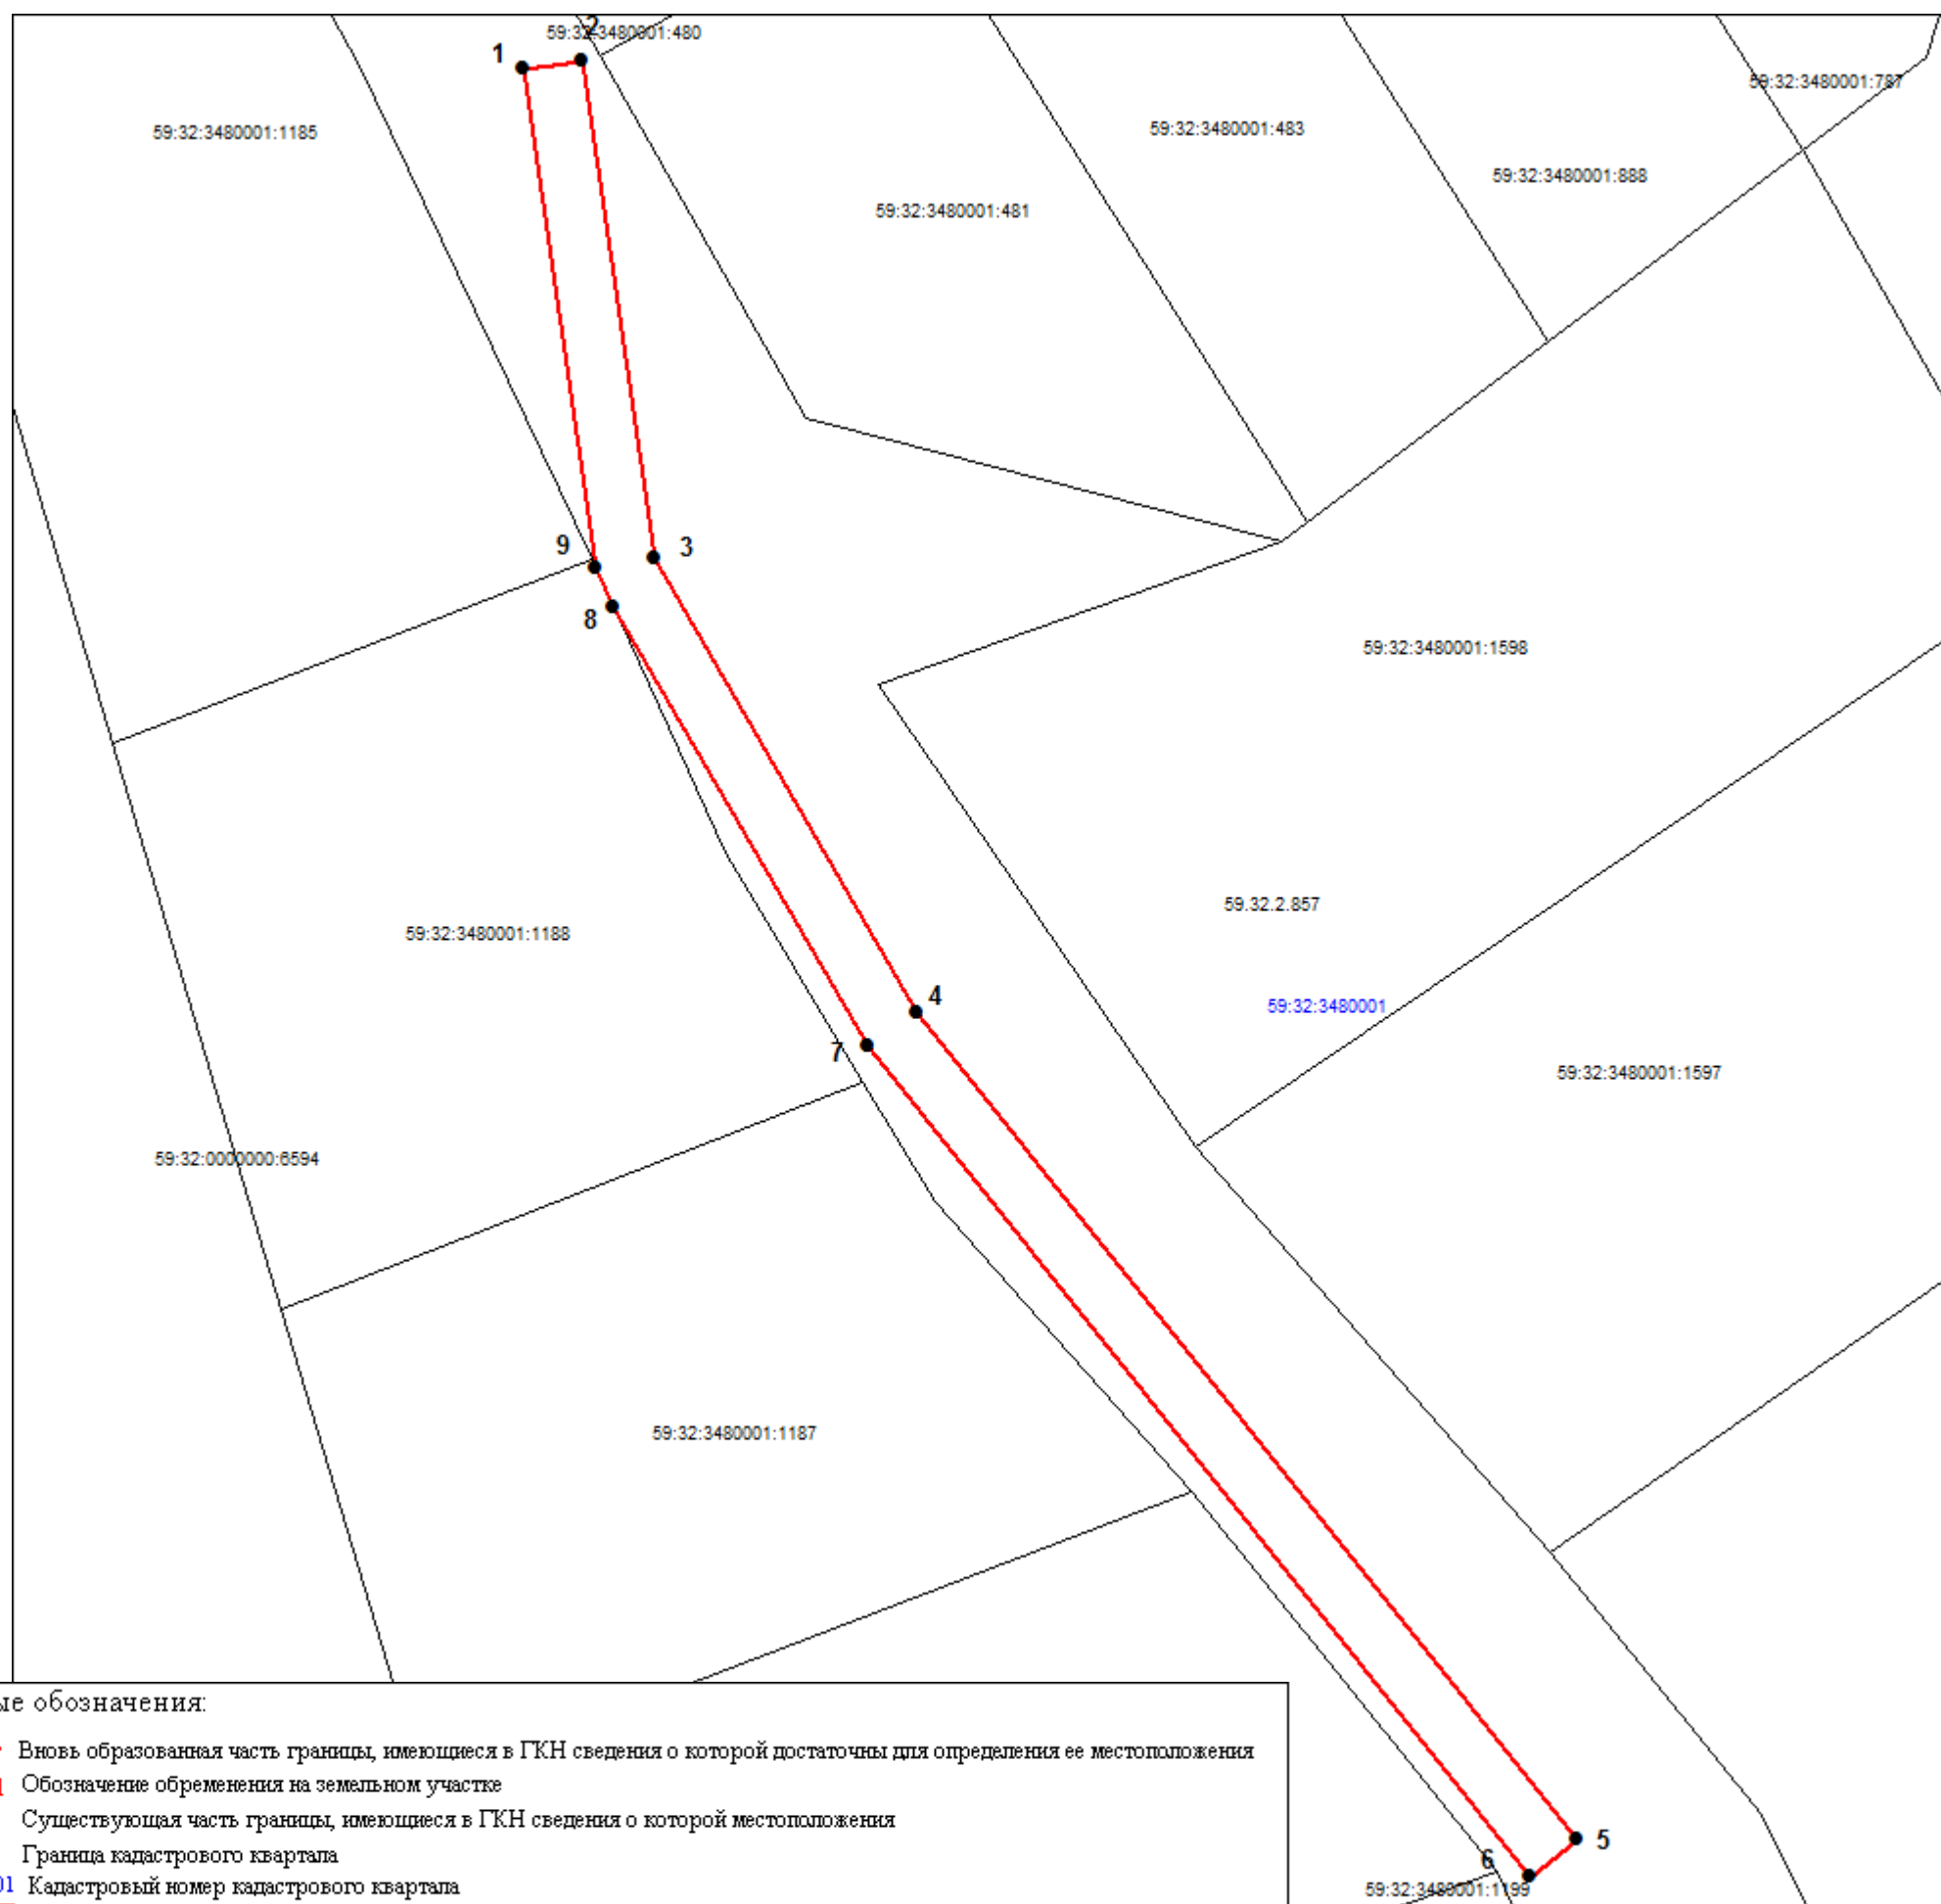

Масштаб 1:500

Заявитель: _____ Шеленков Павел Георгиевич, действующий по доверенности от ОАО "МРСК Урала" - "Пермэнерго"
 (подпись, расшифровка подписи)

МП
 (для юридических лиц и индивидуальных предпринимателей)

Верно