

Схема предполагаемых к использованию земель или части земельного участка

Объект: строительство БКТП-10/0,4 кВ, ЛЭП-10 кВ и учет э/э для электроснабжения комплексной застройки по адресу: Пермский край, Пермский район, Фроловское с/п, с. Фролы, ул. Весенняя, кад. № 59:32:3430001:882

Местоположение: Пермский край, Пермский район, Фроловское с/п, с. Фролы

Площадь земель или части земельного участка, кв.м: 2549

Категория земель:

Вид разрешенного использования:

Каталог координат, м		
№ точки границы	X	Y
н6	508050,77	2233248,69
н7	508049,77	2233255,63
н8	508029,25	2233254,86
н9	508022,37	2233325,68
н10	508025,28	2233328,14
н11	508026,66	2233340,58
н12	508025,88	2233340,68
н13	508026,57	2233351,75
н14	508027,31	2233353,87
н15	508029,28	2233379,91
н16	508030,41	2233385,64
н17	508030,79	2233388,19
н18	508029,72	2233388,59
н19	508044,57	2233443,69
н20	508044,58	2233465,76
н21	508045,81	2233480,22
н22	508045,62	2233487,42
1	508043,33	2233487,38
2	508043,10	2233498,78
н23	508045,39	2233498,84
н24	508044,98	2233517,12
3	508041,89	2233516,09
4	508041,38	2233531,66
5	508042,56	2233534,76
н25	508044,42	2233536,37
н26	508041,57	2233567,28
н27	508040,82	2233570,13
н28	508035,19	2233567,99
н29	508035,67	2233566,16
н30	508038,59	2233534,47
н31	508039,82	2233480,57
н32	508038,59	2233466,13
н33	508038,58	2233444,39
н34	508022,67	2233385,52
н35	508025,51	2233383,51
н36	508019,57	2233331,05
н37	508016,06	2233328,60
н38	508023,85	2233248,65
н39	508044,60	2233249,43
н40	508044,84	2233247,82

Каталог координат, м		
№ точки границы	X	Y
участок1		
н2	508008,86	2233696,31
н3	508010,15	2233697,34
н4	508003,02	2233694,89
н5	508003,44	2233693,48
участок3		
н41	508039,81	2233574,03
н42	508019,92	2233650,11
н43	508014,56	2233676,88
н44	508012,11	2233685,25
н45	508006,50	2233683,08
н46	508008,71	2233675,57
н47	508014,06	2233648,84
н48	508020,05	2233625,92
6	508021,29	2233626,29
7	508035,98	2233572,57

Описание границ смежных землепользователей:


от точки н1 до точки н3 земли Фроловского с/п
от точки н3 до точки н4 участок КН 59:32:3430001:1001
от точки н5 до точки н1 участок КН 59:32:0000000:12725

от точки н41 до точки н44 земли Фроловского с/п
от точки н44 до точки н45 участок КН 59:32:0000000:1077
от точки н45 до точки н48 земли Фроловского с/п
от точки н48 до точки н41 участок КН 59:32:2050001:2521

Описание границ смежных землепользователей:

от точки н6 до точки н22 земли Фроловского с/п
от точки н22 до точки н23 участок КН 59:32:2050001:632
от точки н23 до точки н24 земли Фроловского с/п
от точки н24 до точки н25 участок 59:32:2050004:155
от точки н25 до точки н27 земли Фроловского с/п
от точки н27 до точки н28 участок КН 59:32:2050001:2521
от точки н28 до точки н40 земли Фроловского с/п
от точки н40 до точки н6 участок КН 59:32:2050001:62

Условные обозначения:	
—	- границы земельного участка под объект предполагаемого для использования
—	-существующая часть границы, имеющиеся в ГКН сведения о которой достаточны для определения ее местоположения
—	-граница кадастрового квартала
—	-зона с особыми условиями использования территорий
59:32:2050000	-номер кадастрового квартала
59:32:2050001:62	-номер учтенного земельного участка

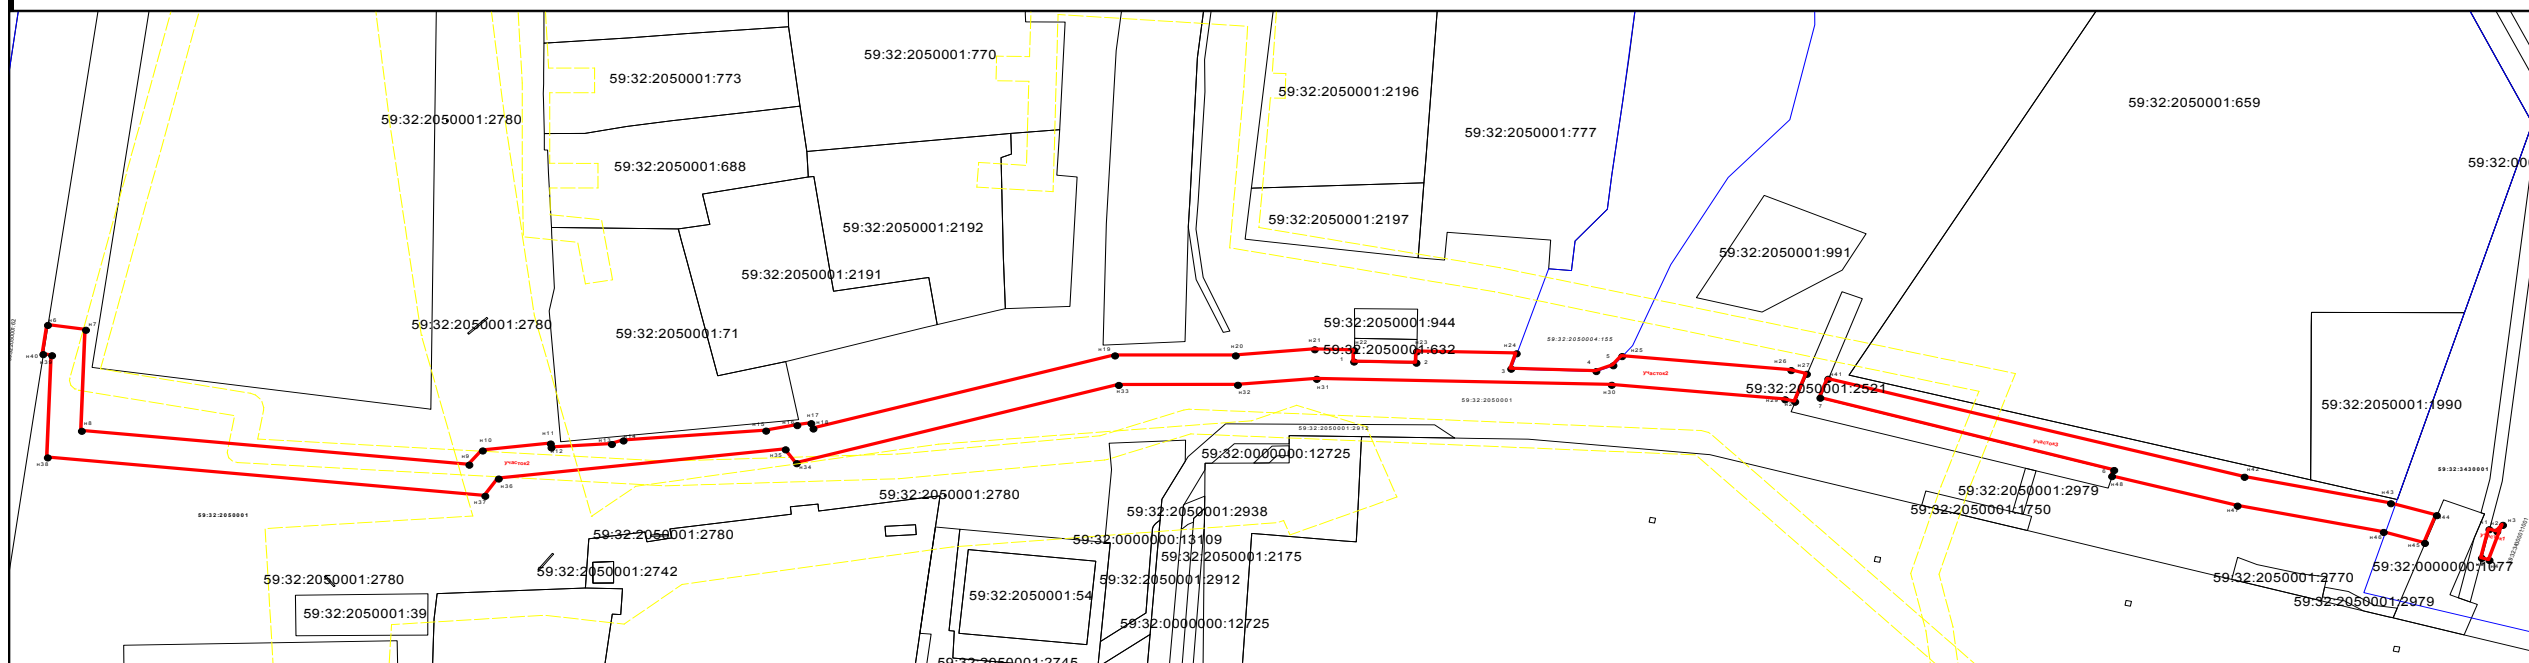

Заявитель: ОАО "МРСК Урала"

 Владимирова А. Л.
подпись

