


Схема предполагаемых к использованию земель или части земельного участка

Объект: линии связи, линейно-кабельные сооружения связи и иные сооружения связи - для строительства телефонной канализации к жилому дому по адресу: с. Фролы, ул. Весенняя, 26
 Местоположение: Пермский край, Пермский район, Фроловское с/п, с. Фролы, ул. Весенняя
 Площадь земель: **1077** кв.м
 Категория земель: земли населенных пунктов

Каталог координат, м
 Система координат МСК-59

№ точки границы	X	Y
1	507971.41	2233789.85
2	507965.74	2233813.23
3	507949.66	2233842.50
4	507917.67	2233871.88
5	507863.98	2233926.59
6	507846.24	2233942.81
7	507852.31	2233948.83
8	507849.38	2233951.56
9	507840.46	2233942.68
10	507861.14	2233923.61
11	507914.91	2233868.99
12	507946.45	2233840.01
13	507961.85	2233811.73
14	507966.68	2233792.45
15	507945.98	2233784.64
16	507943.16	2233783.48
17	507912.81	2233774.43
18	507913.97	2233770.74
19	507922.51	2233773.36
20	507944.26	2233780.04
21	507962.40	2233786.59

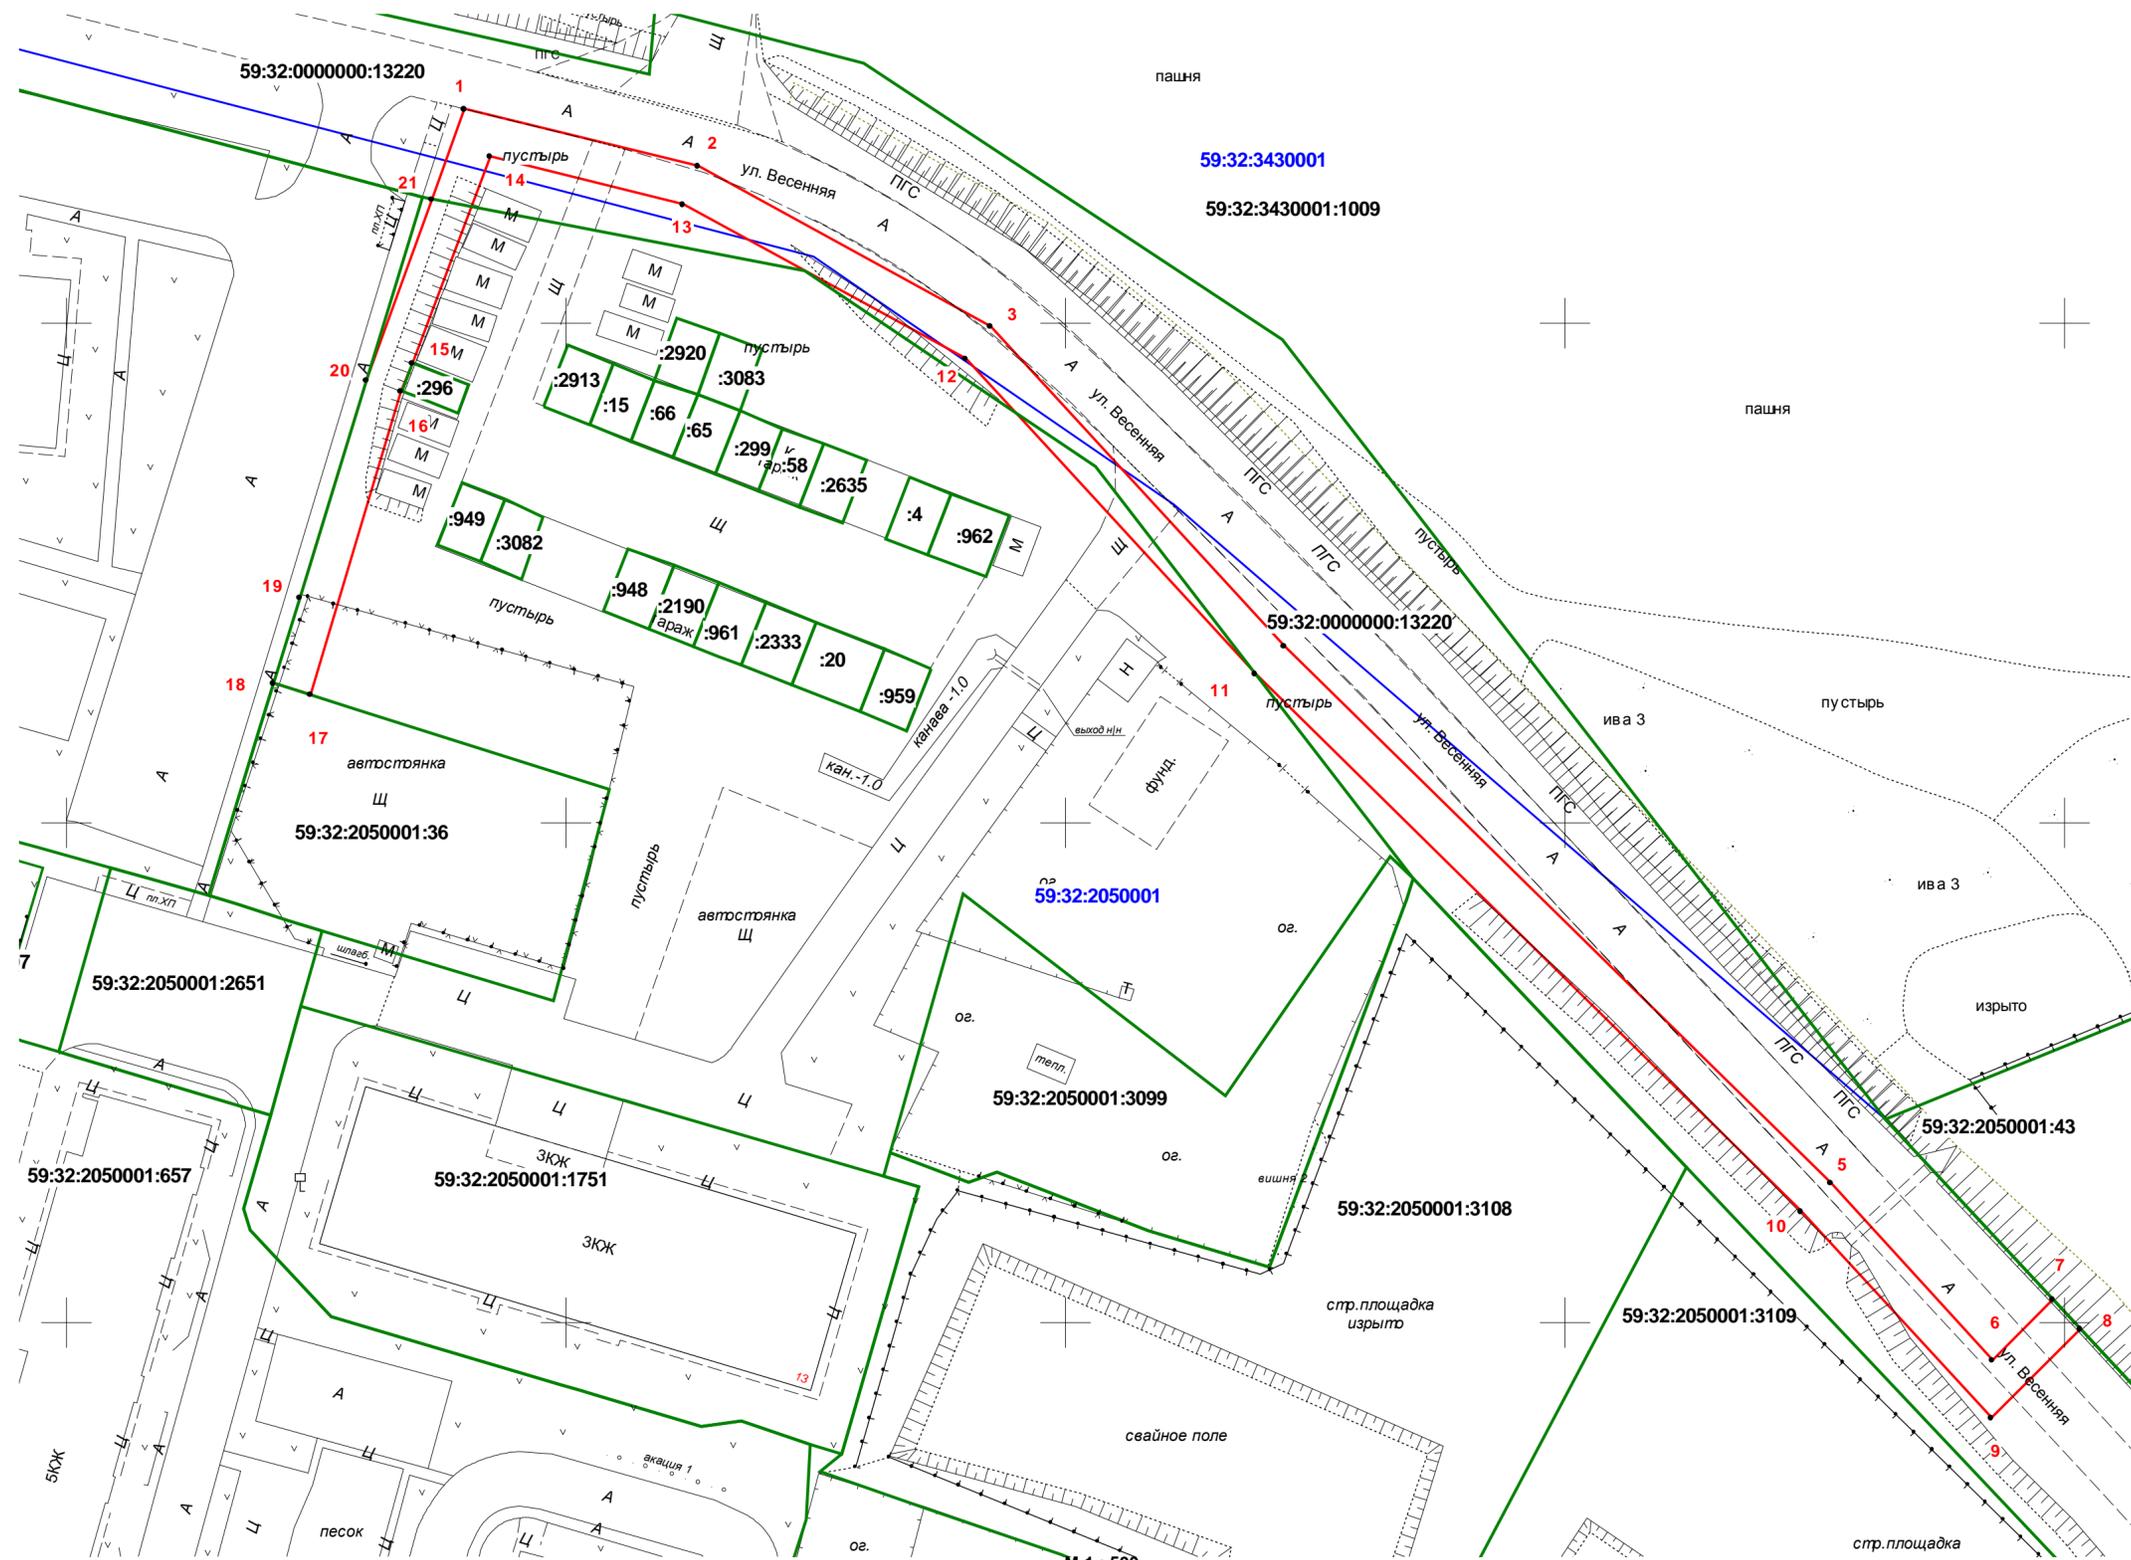

Описание границ смежных землепользователей:

- от 1 до 7 - муниципальные земли
- от 7 до 8 - земельный участок 59:32:2050001:43
- от 8 до 15 - муниципальные земли
- от 15 до 16 - земельный участок 59:32:2050001:296
- от 16 до 17 - муниципальные земли
- от 17 до 18 - земельный участок 59:32:2050001:36
- от 18 до 20 - земельный участок 59:32:2050001:3041
- от 20 до 1 - муниципальные земли

Условные обозначения

- - граница земель, предполагаемых к использованию
- - граница земельного участка
- - граница кадастрового квартала

59:01:0000000:808 - кадастровый номер земельного участка

Заявитель: _____
 МП (подпись, расшифровка подписи)
 Верно