
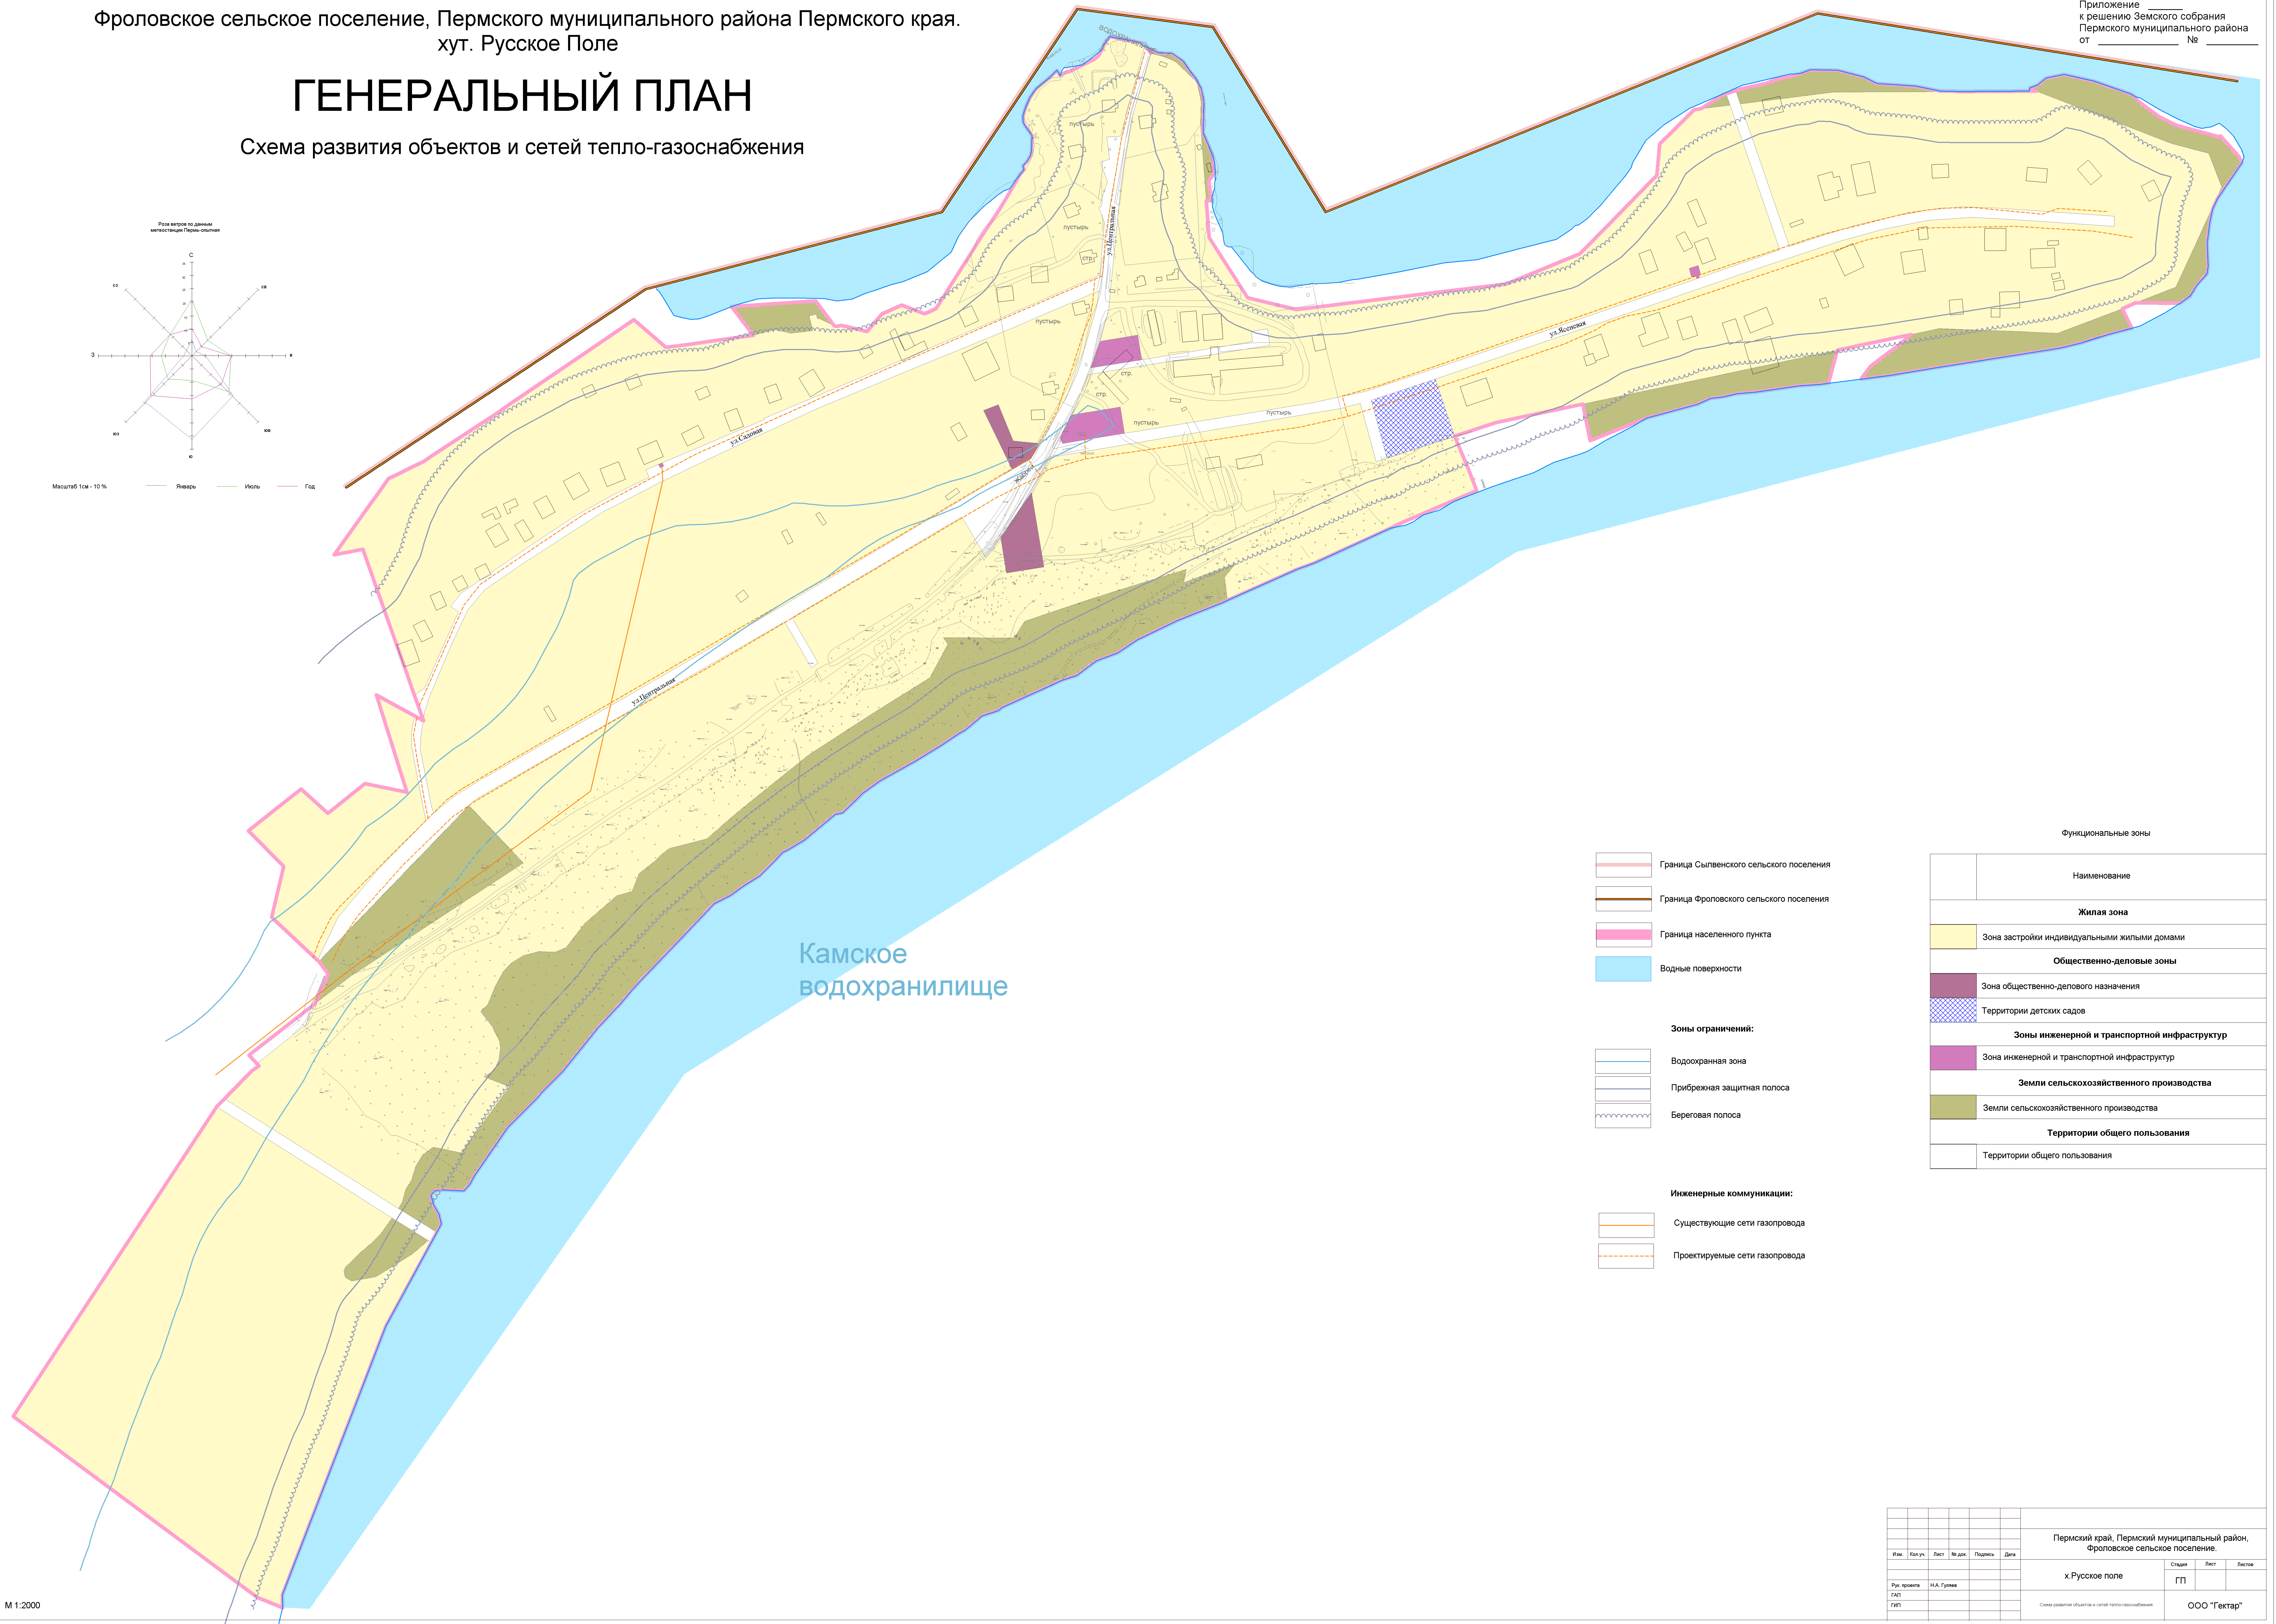


ГЕНЕРАЛЬНЫЙ ПЛАН

Схема развития объектов и сетей тепло-газоснабжения

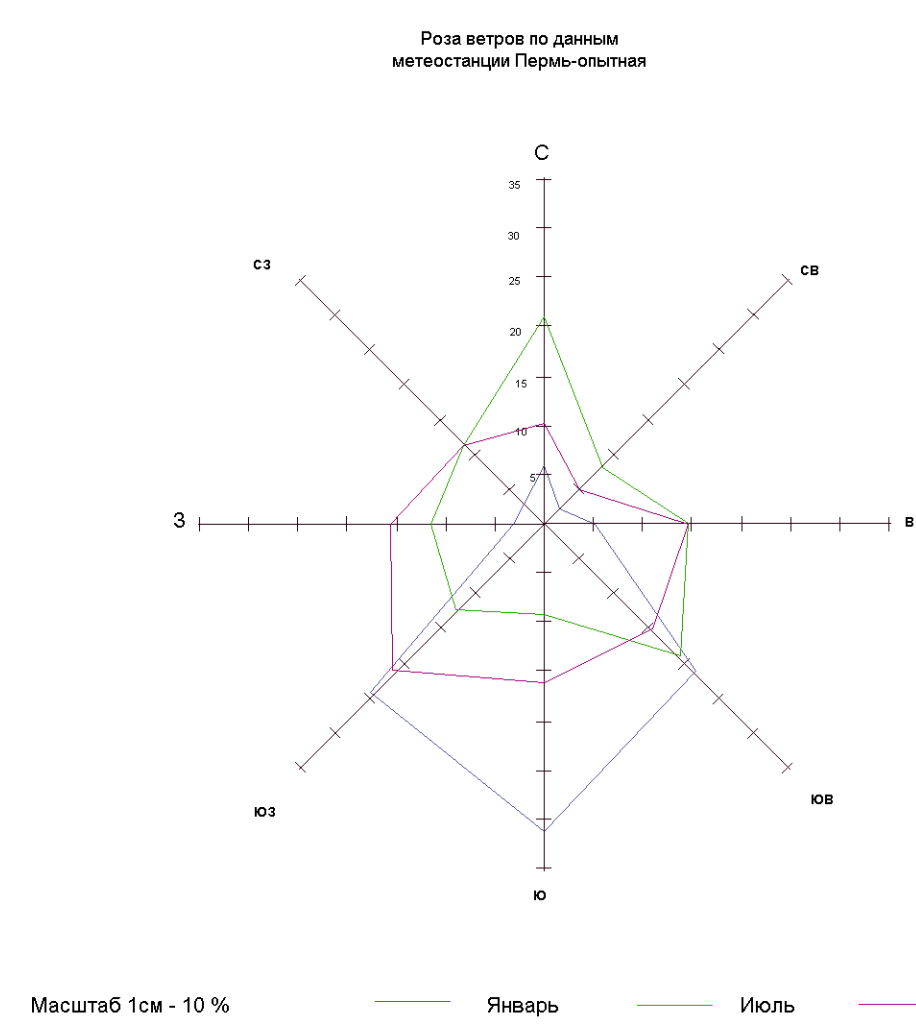

- Граница Сылвенского сельского поселения
- Граница Фроловского сельского поселения
- Граница населенного пункта
- Водные поверхности
- Зоны ограничений:**
 - Водоохранная зона
 - Прибрежная защитная полоса
 - Береговая полоса
- Инженерные коммуникации:**
 - Существующие сети газопровода
 - Проектируемые сети газопровода

Функциональные зоны	
Наименование	
Жилая зона	
	Зона застройки индивидуальными жилыми домами
Общественно-деловые зоны	
	Зона общественно-делового назначения
	Территории детских садов
Зоны инженерной и транспортной инфраструктур	
	Зона инженерной и транспортной инфраструктур
Земли сельскохозяйственного производства	
	Земли сельскохозяйственного производства
Территории общего пользования	
	Территории общего пользования

Пермский край, Пермский муниципальный район, Фроловское сельское поселение.							
х. Русское поле					Страна	Лист	Листов
Изм.	Колуч.	Лист	№ док.	Подпись	Дата	ГП	
Рис. проекта И.А. Гудина						ООО "Гектар"	
Ген. ГМП						Схема развития объектов и сетей тепло-газоснабжения	