
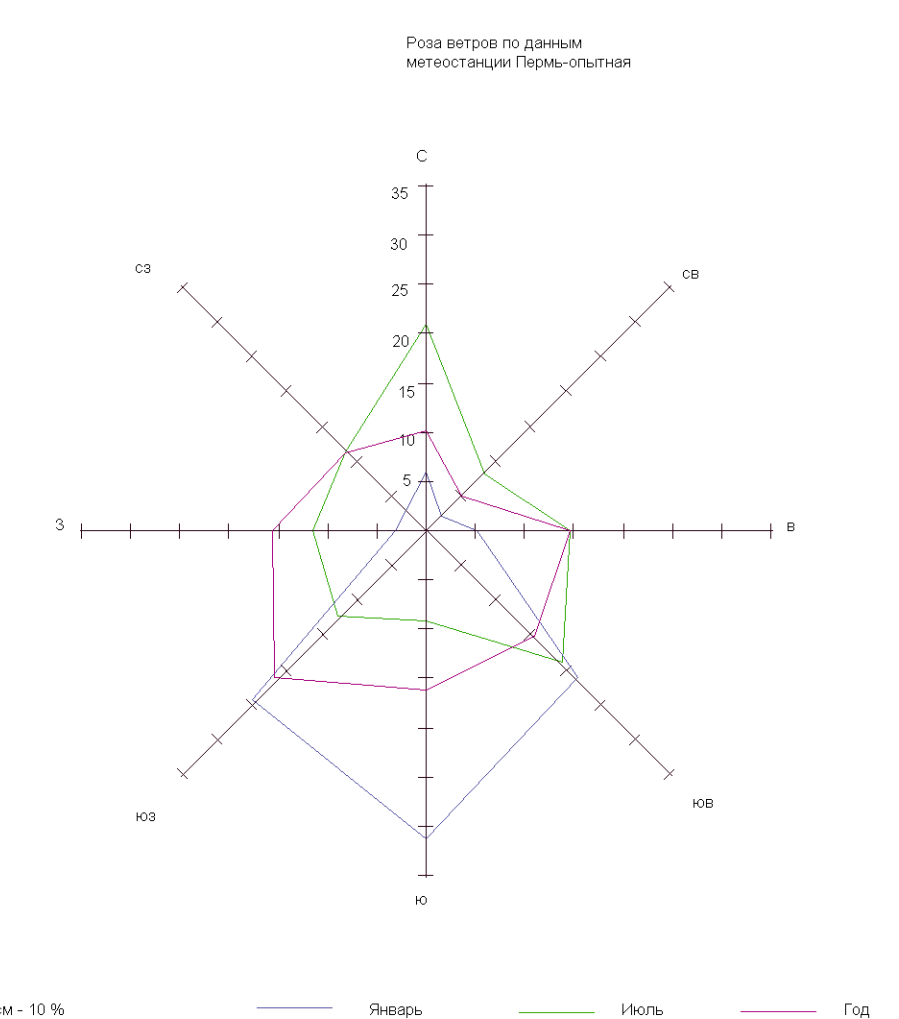


Фроловское сельское поселение, Пермского муниципального района Пермского края.
д.Замулянка

ГЕНЕРАЛЬНЫЙ ПЛАН

Схема развития объектов и сетей тепло-газоснабжения

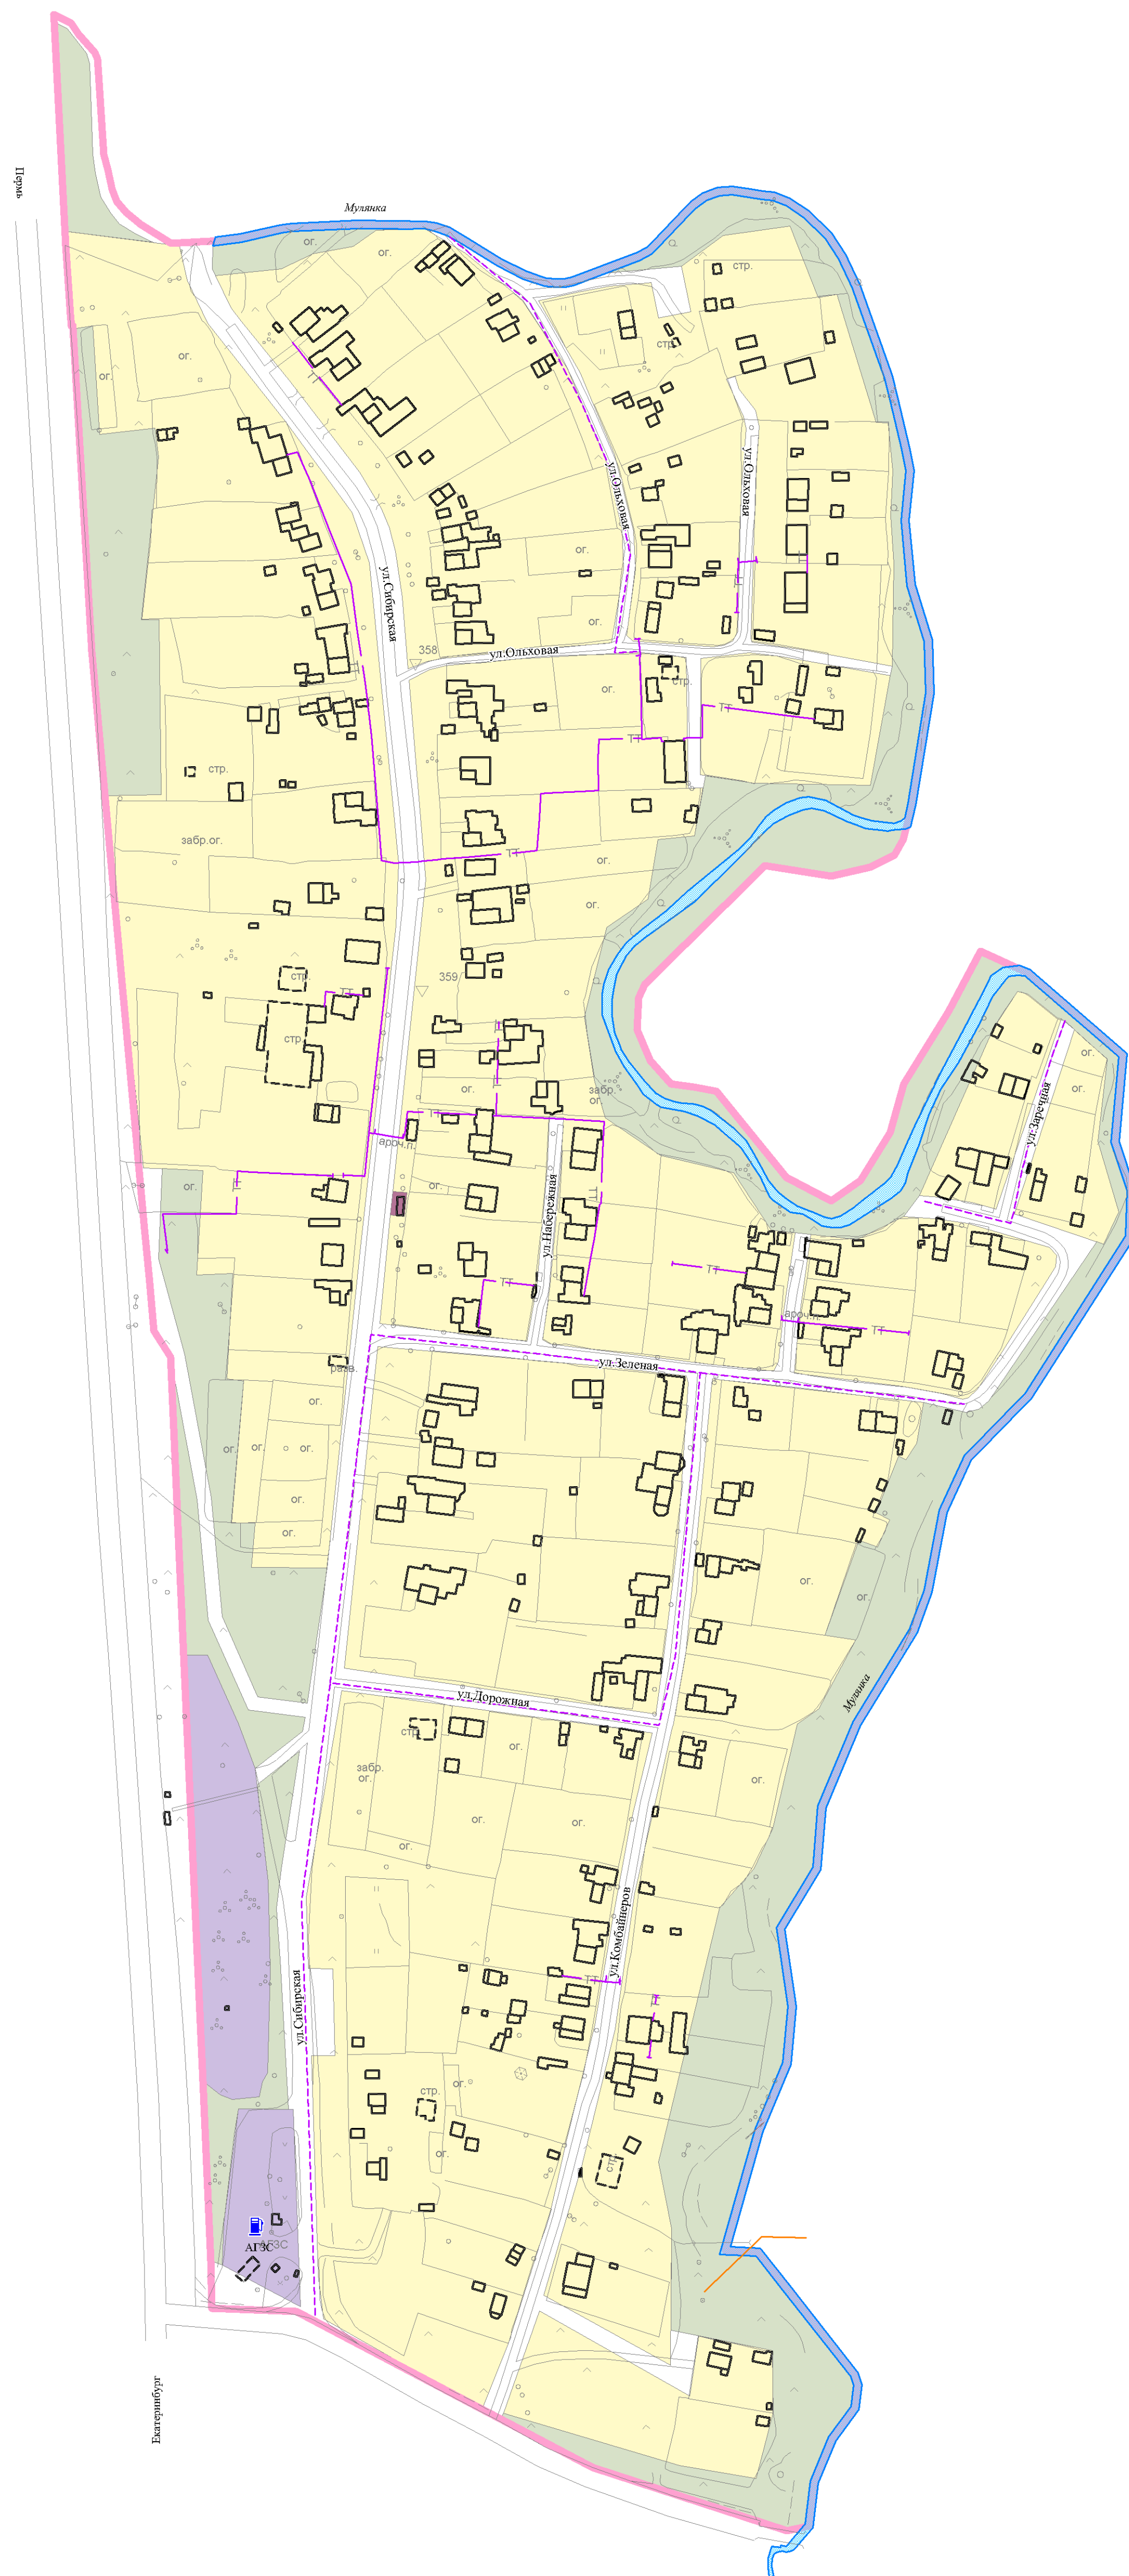

Функциональные зоны

Наименование	
Жилая зона	
	Зона застройки индивидуальными жилыми домами
Общественно-деловые зоны	
	Зона общественно-делового назначения
Рекреационные зоны	
	Зона зеленых насаждений населенного пункта
Зона инженерной и транспортной инфраструктур	
	Зона инженерной и транспортной инфраструктур
Территории общего пользования	
	Территории общего пользования

- Граница населенного пункта
- Водные поверхности

Инженерные коммуникации:

- Теплосети
- Сети газопровода
- Проектируемые теплосети

Пермский край, Пермский муниципальный район, Фроловское сельское поселение.						
Изм.	Колуч.	Лист	№ док.	Подпись	Дата	Стадия
						Лист
						Листов
Рук. проекта	Н.А. Гуляев				д.Замулянка	
ГАП					ГП	
ГИП					Схема развития объектов и сетей тепло-газоснабжения	
						ООО "Гектар"