
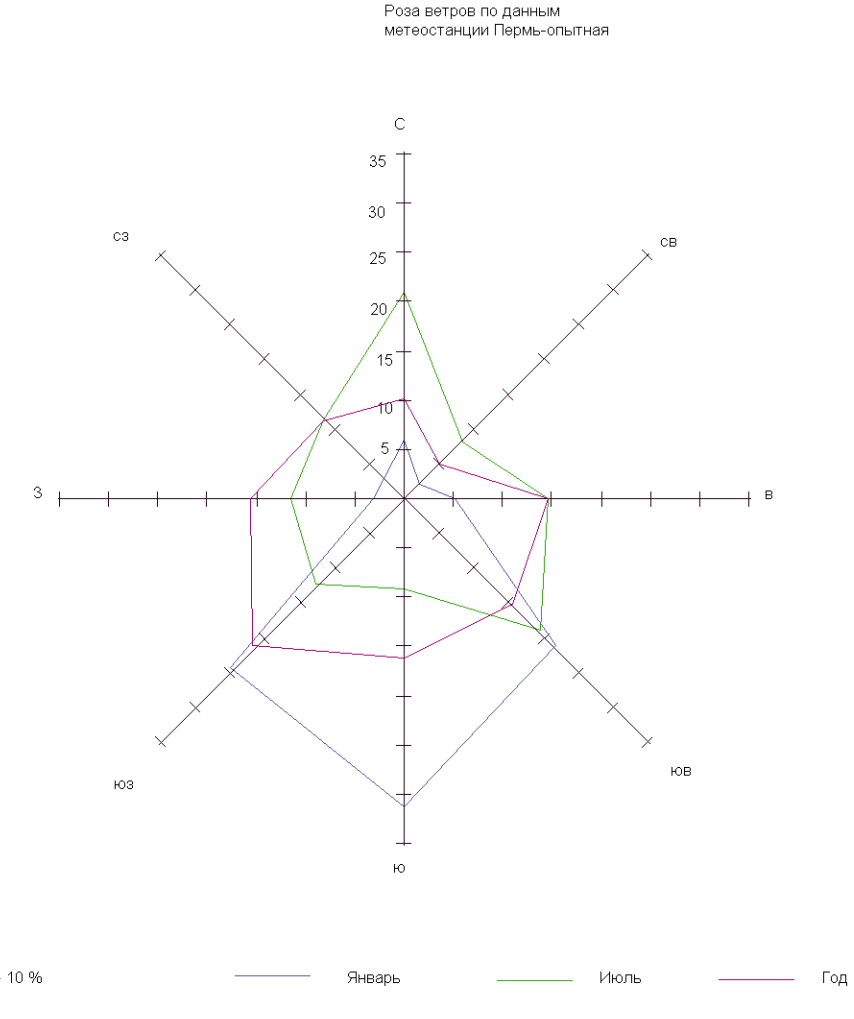


Фроловское сельское поселение, Пермского муниципального района Пермского края.
д.Замулянка

ГЕНЕРАЛЬНЫЙ ПЛАН

Схема развития объектов и сетей водоснабжения и канализации

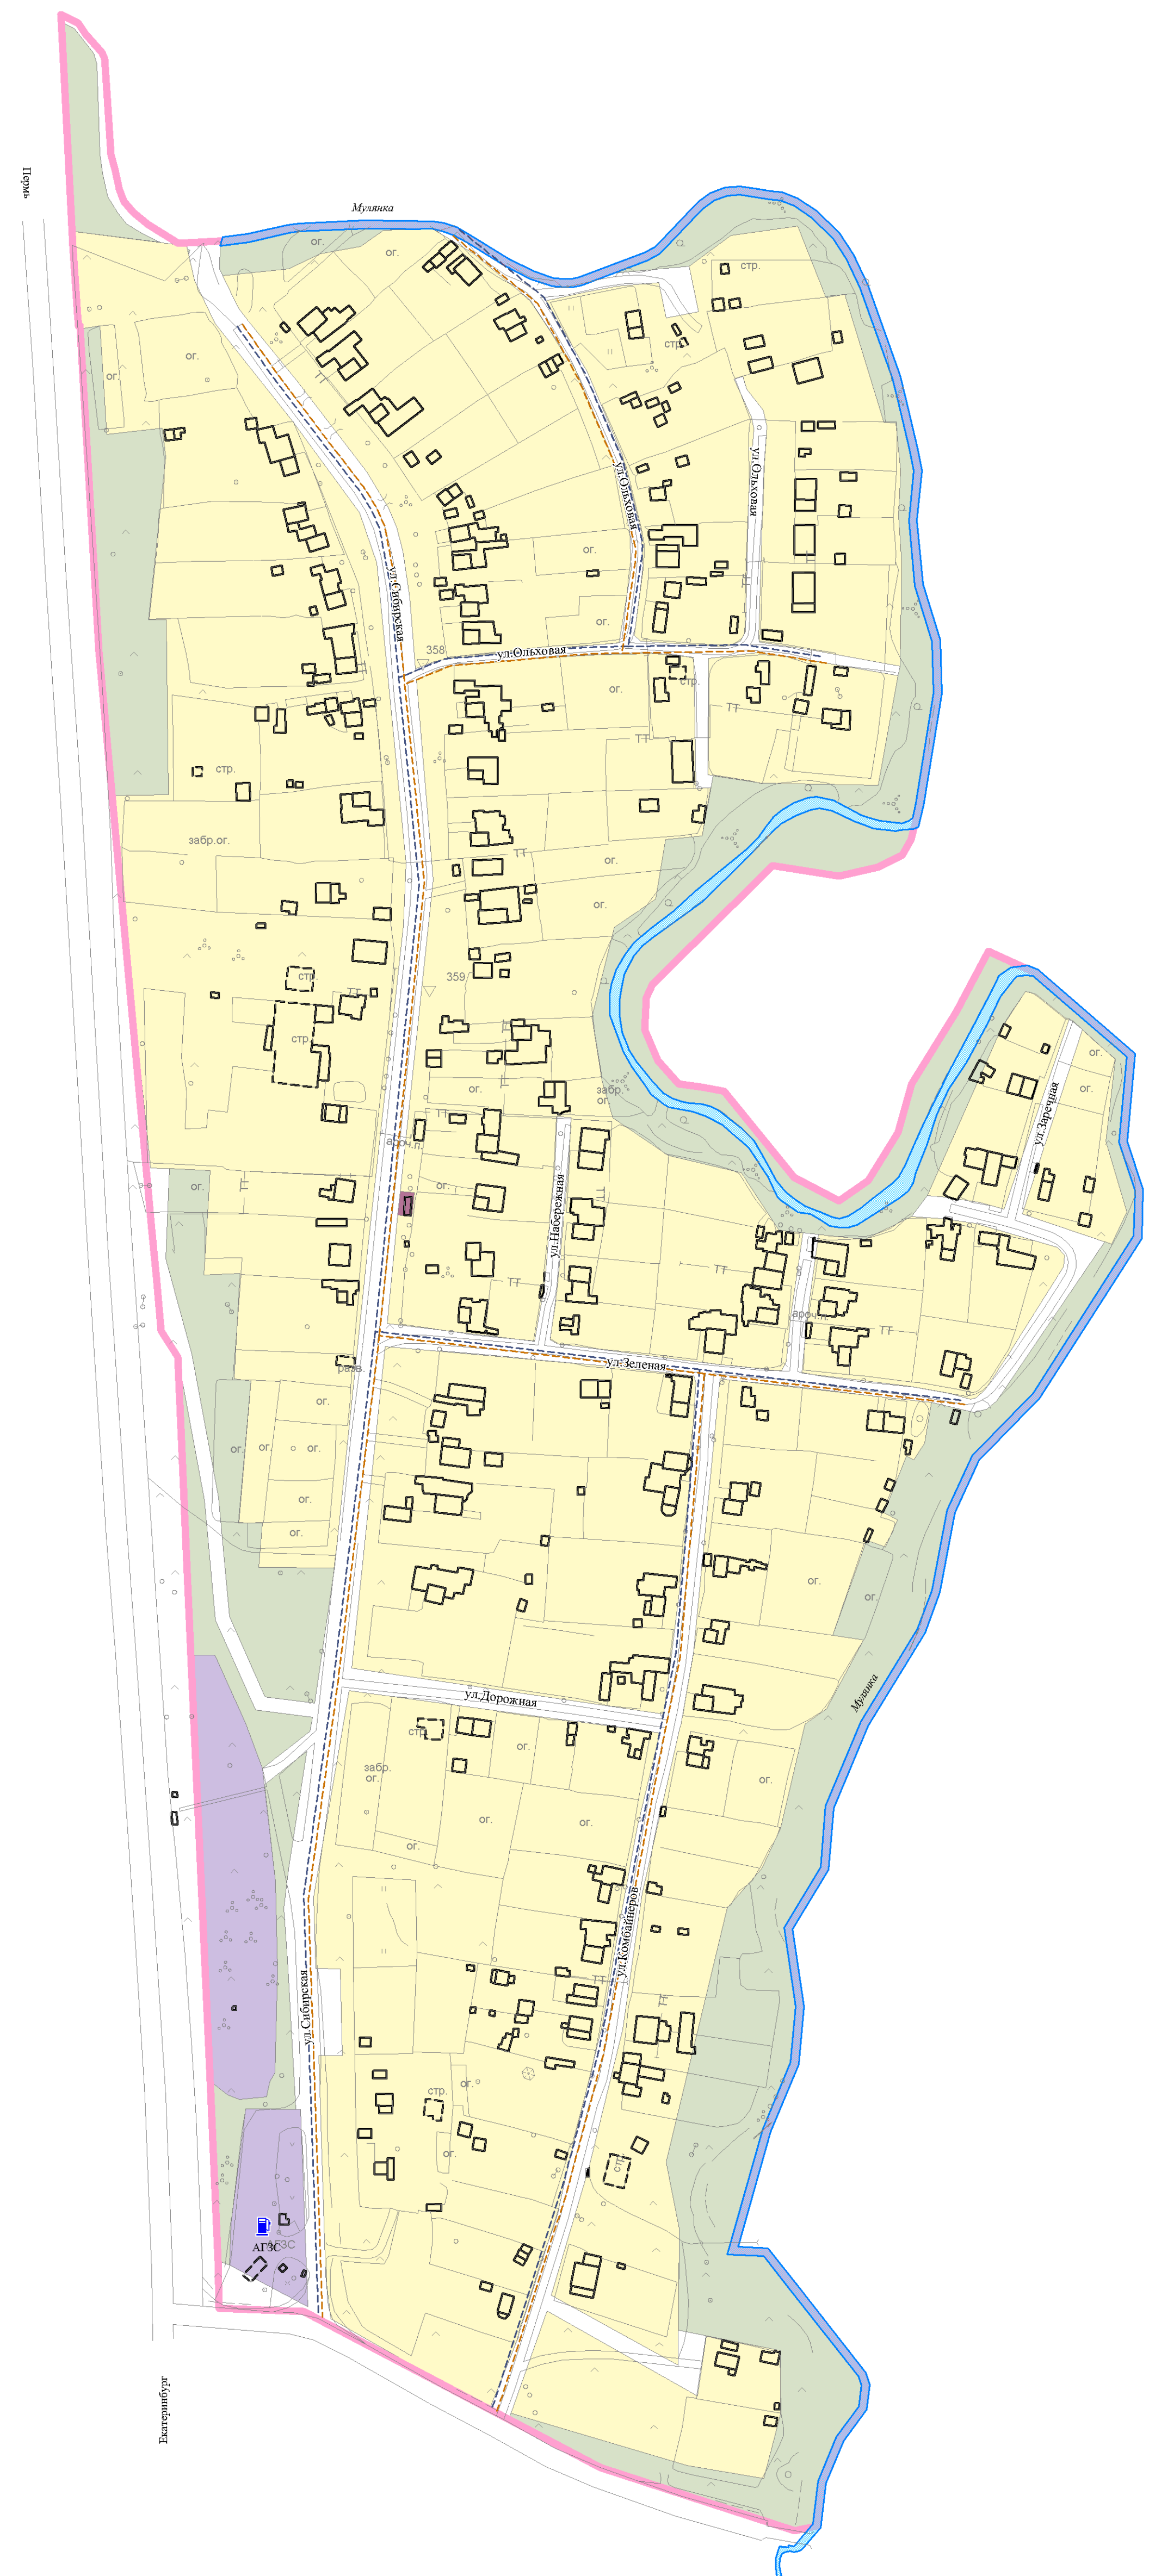

Функциональные зоны

Наименование
Жилая зона
Зона застройки индивидуальными жилыми домами
Общественно-деловые зоны
Зона общественно-делового назначения
Рекреационные зоны
Зона зеленых насаждений населенного пункта
Зона инженерной и транспортной инфраструктур
Зона инженерной и транспортной инфраструктур
Территории общего пользования
Территории общего пользования

- Граница населенного пункта
- Водные поверхности

- Инженерные коммуникации:**
- Проектируемые сети водопровода
 - Проектируемые сети канализации

Пермский край, Пермский муниципальный район, Фроловское сельское поселение.					
Изм.	Колуч.	Лист	№ док.	Подпись	Дата
Рук. проекта ГАП ГИП					Н.А. Гуляев
д.Замулянка				Студия	Листов
Схема развития объектов и сетей водоснабжения и канализации				ГП	000 "Гектар"