



ГЕНЕРАЛЬНЫЙ ПЛАН

Схема генерального плана
План границ зон планируемого размещения объектов
капитального строительства и границ зон с особыми условиями использования
(Основной чертеж)

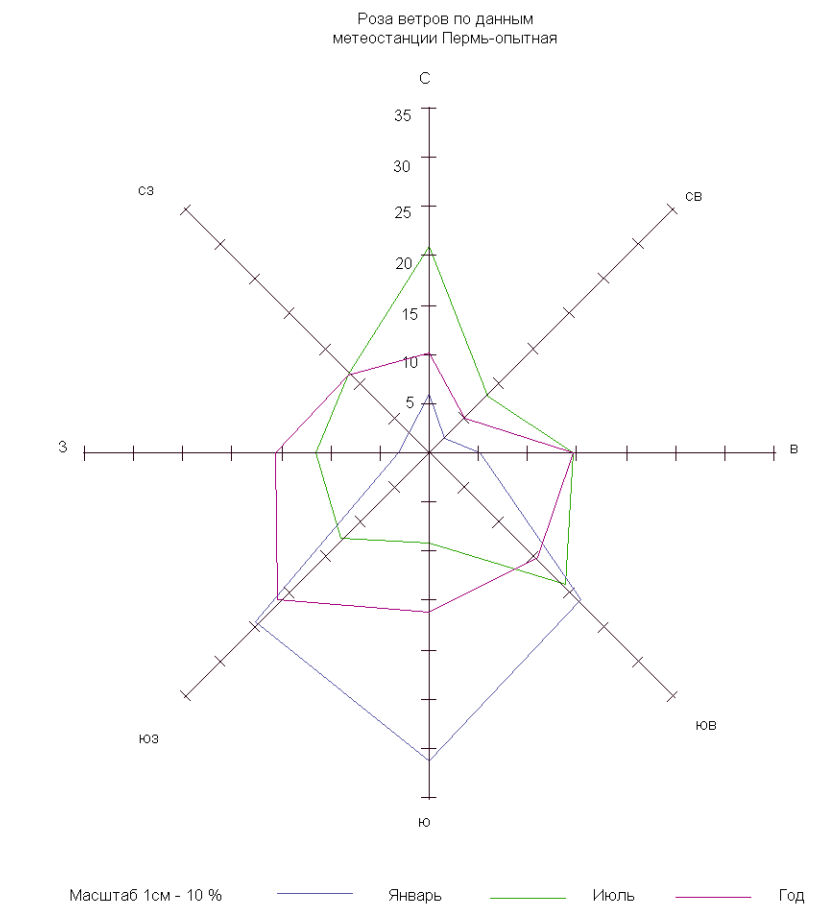

Функциональные зоны	
Наименование	
Жилая зона	
Зона застройки индивидуальными жилыми домами	
Общественно-деловые зоны	
Зона размещения объектов общественного назначения	
Рекреационные зоны	
Зона зеленых насаждений населенного пункта	
Зоны инженерной и транспортной инфраструктур	
Зона инженерной и транспортной инфраструктур	
Производственные и коммунальные зоны	
Зона производственно-коммунальных объектов	
Территории общего пользования	
Территории общего пользования	

- Граница населенного пункта
- Водные поверхности
- Границы земельных участков, учтенных в ГКН
- Зоны ограничений:**
- СЗЗ от железной дороги
- СЗЗ от инженерных сетей
- СЗЗ от коммунально-складских объектов
- Инженерные коммуникации:**
- Теплосети
- Линии ЛЭП
- Проектируемый газопровод
- Объекты капитального строительства**
- Котельная, ЦТП

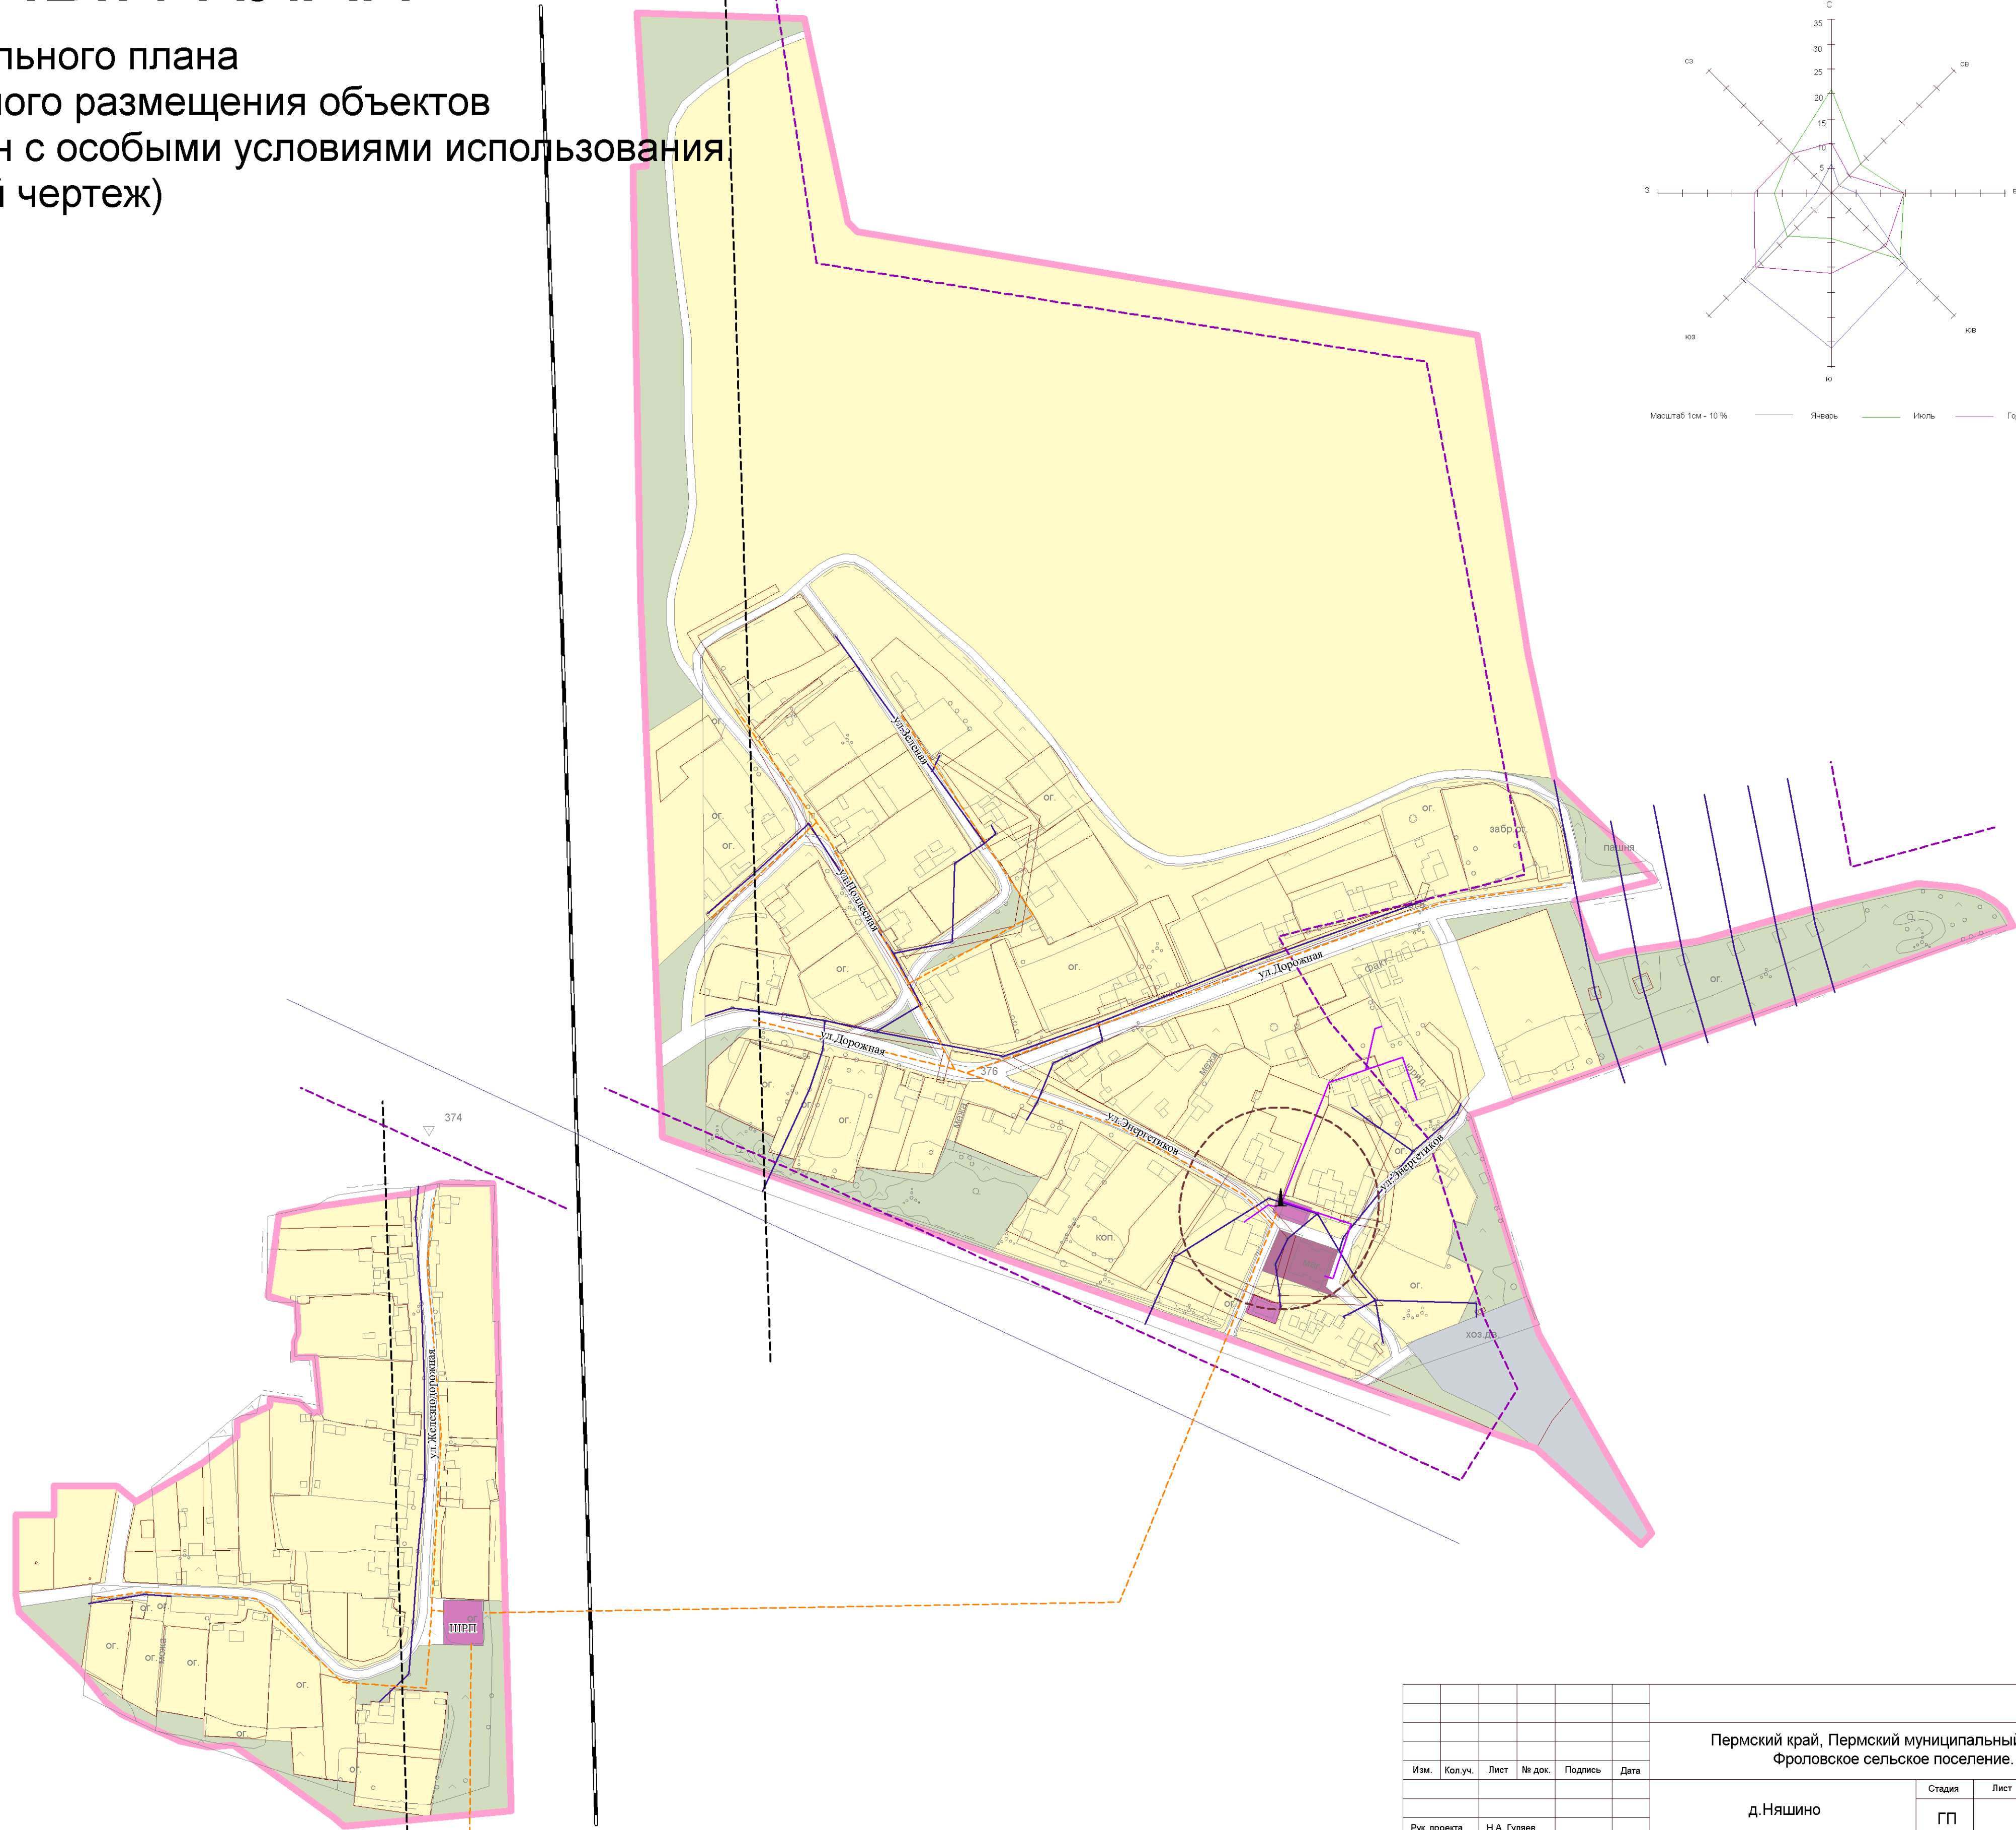

М 1:2000

Пермский край, Пермский муниципальный район, Фроловское сельское поселение.					
Изм.	Кол.уч.	Лист	№ док.	Подпись	Дата
Рук. проекта	Н.А. Гуляев				
ГАП					
ГИП					
Д. Няшино				Студия	Лист
				ГП	Листов
Схема генерального плана. План границ зон планируемого размещения объектов капитального строительства и границ зон с особыми условиями использования. (Основной чертеж)				ООО "Тектар"	